

Государственное унитарное предприятие Московской области
"Московское областное бюро технической инвентаризации"

Пушкинский филиал ГУП МО "МОБТИ"

Ивантеевское отделение

(наименование организации, осуществляющей техническую инвентаризацию)

ТЕХНИЧЕСКИЙ ПАСПОРТ ЗДАНИЯ

жилой дом

(наименование объекта недвижимости)

Адрес (местоположение) объекта недвижимости:

Субъект Российской Федерации	<i>Московская обл.</i>	
Район		
Муниципальное образование	Тип	<i>городской округ</i>
	Наименование	<i>Ивантеевка</i>
Населенный пункт	Тип	<i>город</i>
	Наименование	<i>Ивантеевка</i>
Улица (проспект, переулок и т.д.)	Тип	<i>улица</i>
	Наименование	<i>Санаторная</i>
Номер дома	<i>1</i>	
Номер корпуса	<i>1</i>	
Номер строения		
Литера	<i>А</i>	
Иное описание местоположения		

Инвентарный номер	<i>045:019-2753</i>
Номер в реестре жилищного фонда	
Кадастровый номер	

Паспорт составлен по состоянию на

23 августа 2012 г.

дата обследования объекта в натуре



I. Архитектурно-планировочные и эксплуатационные показатели

Серия, тип проекта _____

типовой

Литера **A** (*основное строение*) Год постройки **2 012** Число этажей **5-7**

Год последнего капитального ремонта _____

Кроме того имеется:

подвал, тех. этаж

Строительный объем - **55 936** куб.м, в том числе:
встроенных нежилых помещений -

Общая площадь здания (без учета лоджий, балконов, веранд и т.п.) **12885,7** кв.м

Число лестниц **11** шт.; их уборочная площадь **760,1** кв.м

Распределение общей площади здания по назначению помещений (кв.м)

Литера	Площадь здания с учетом лоджий, балконов и т.п.	В том числе							
		Площадь жилых помещений			Площадь нежилых помещений		Кроме того, площадь		
		с учетом лоджий, балконов и т.п.	в том числе		Общая	в том числе		общих коридоров, мест общего пользования и лест. клеток	помещений обслуживания дома
			без учета лоджий, балконов и т.п.	из нее: жилая		основная	вспомогательная		
A	13239,4	9365,5	9011,8	4611,0	114,1	83,9	30,2	1810,7	1949,1
Всего:	13239,4	9365,5	9011,8	4611,0	114,1	83,9	30,2	1810,7	1949,1

Распределение площади жилых помещений здания по числу комнат (кв.м)

Квартиры	Количество	Общая площадь жилых помещений (с учетом лоджий, балконов, террас и веранд)	в том числе	
			общая площадь жилых помещений (без учета лоджий, балконов, веранд, террас)	из нее: жилая площадь
1-комнатные	58	2939,7	2858,7	1296,4
2-комнатные	48	3784,0	3565,7	2009,0
3-комнатные	23	2641,8	2587,4	1305,6
Всего:	129	9365,5	9011,8	4611,0

Средняя жилая площадь **35,7** кв.м. Ср. внутренняя высота жилых помещений **3,15** м.

Распределение площади жилых помещений здания с учетом архитектурно-планировочных особенностей (кв.м)

Литера	В квартирах			
	кол-во жилых		площадь	
	квартир	комнат	общая жилых помещений (без учета лоджий, балконов, веранд)	из нее: жилая площадь
A	129	223	9011,8	4611,0
Всего:	129	223	9011,8	4611,0

Площадь нежилых помещений (кв.м)

Назначение помещений	Площадь		
	общая	основная	вспомогательная
	57,0	41,9	15,1
	57,1	42,0	15,1
Всего:	114,1	83,9	30,2

Площадь общих помещений, используемых для обслуживания дома (кв.м)

Назначение помещений	Площадь		
	общая	основная	вспомогательная
	32,3		32,3
	39,2		39,2
	32,2		32,2
	32,2		32,2
	32,4		32,4
	1780,8		1780,8
Всего:	1949,1		1949,1


Поэтажный план здания (строения)

(многоквартирный жилой дом, лит. А)


расположенного по адресу:

Московская обл., Ивантеевка г/о, г. Ивантеевка, ул. Санаторная, дом 1


Масштаб 1:200

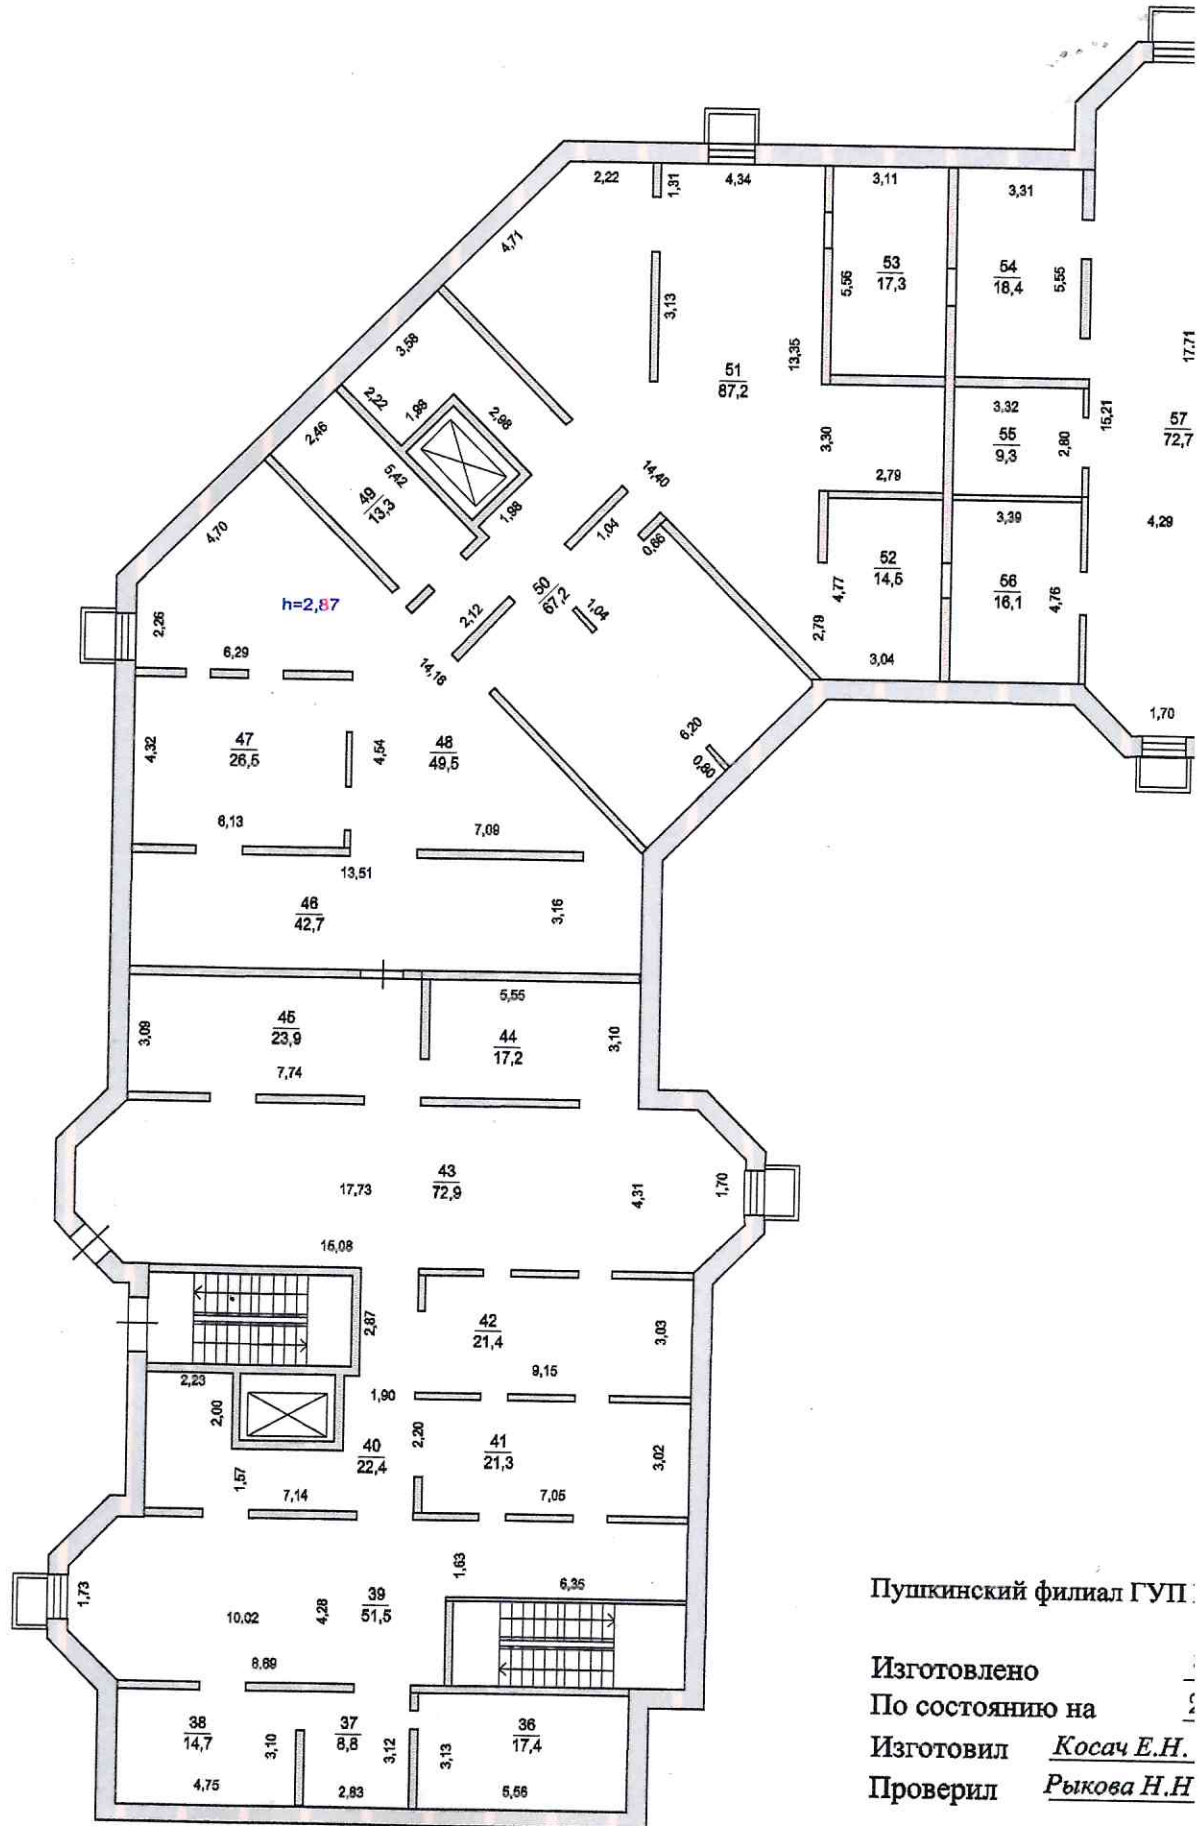


ПОДВАЛ

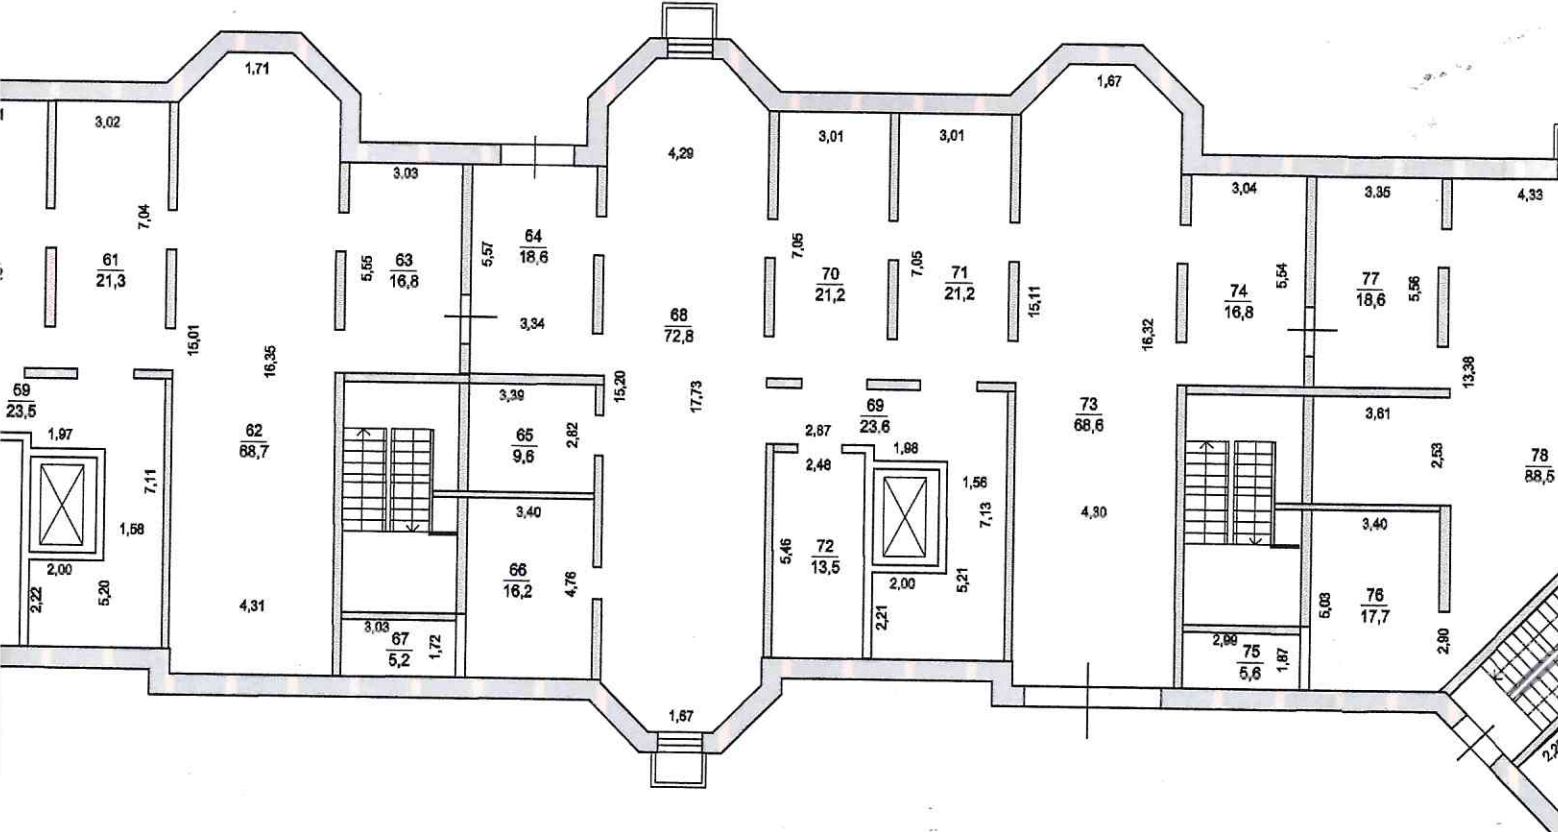

ГИ"

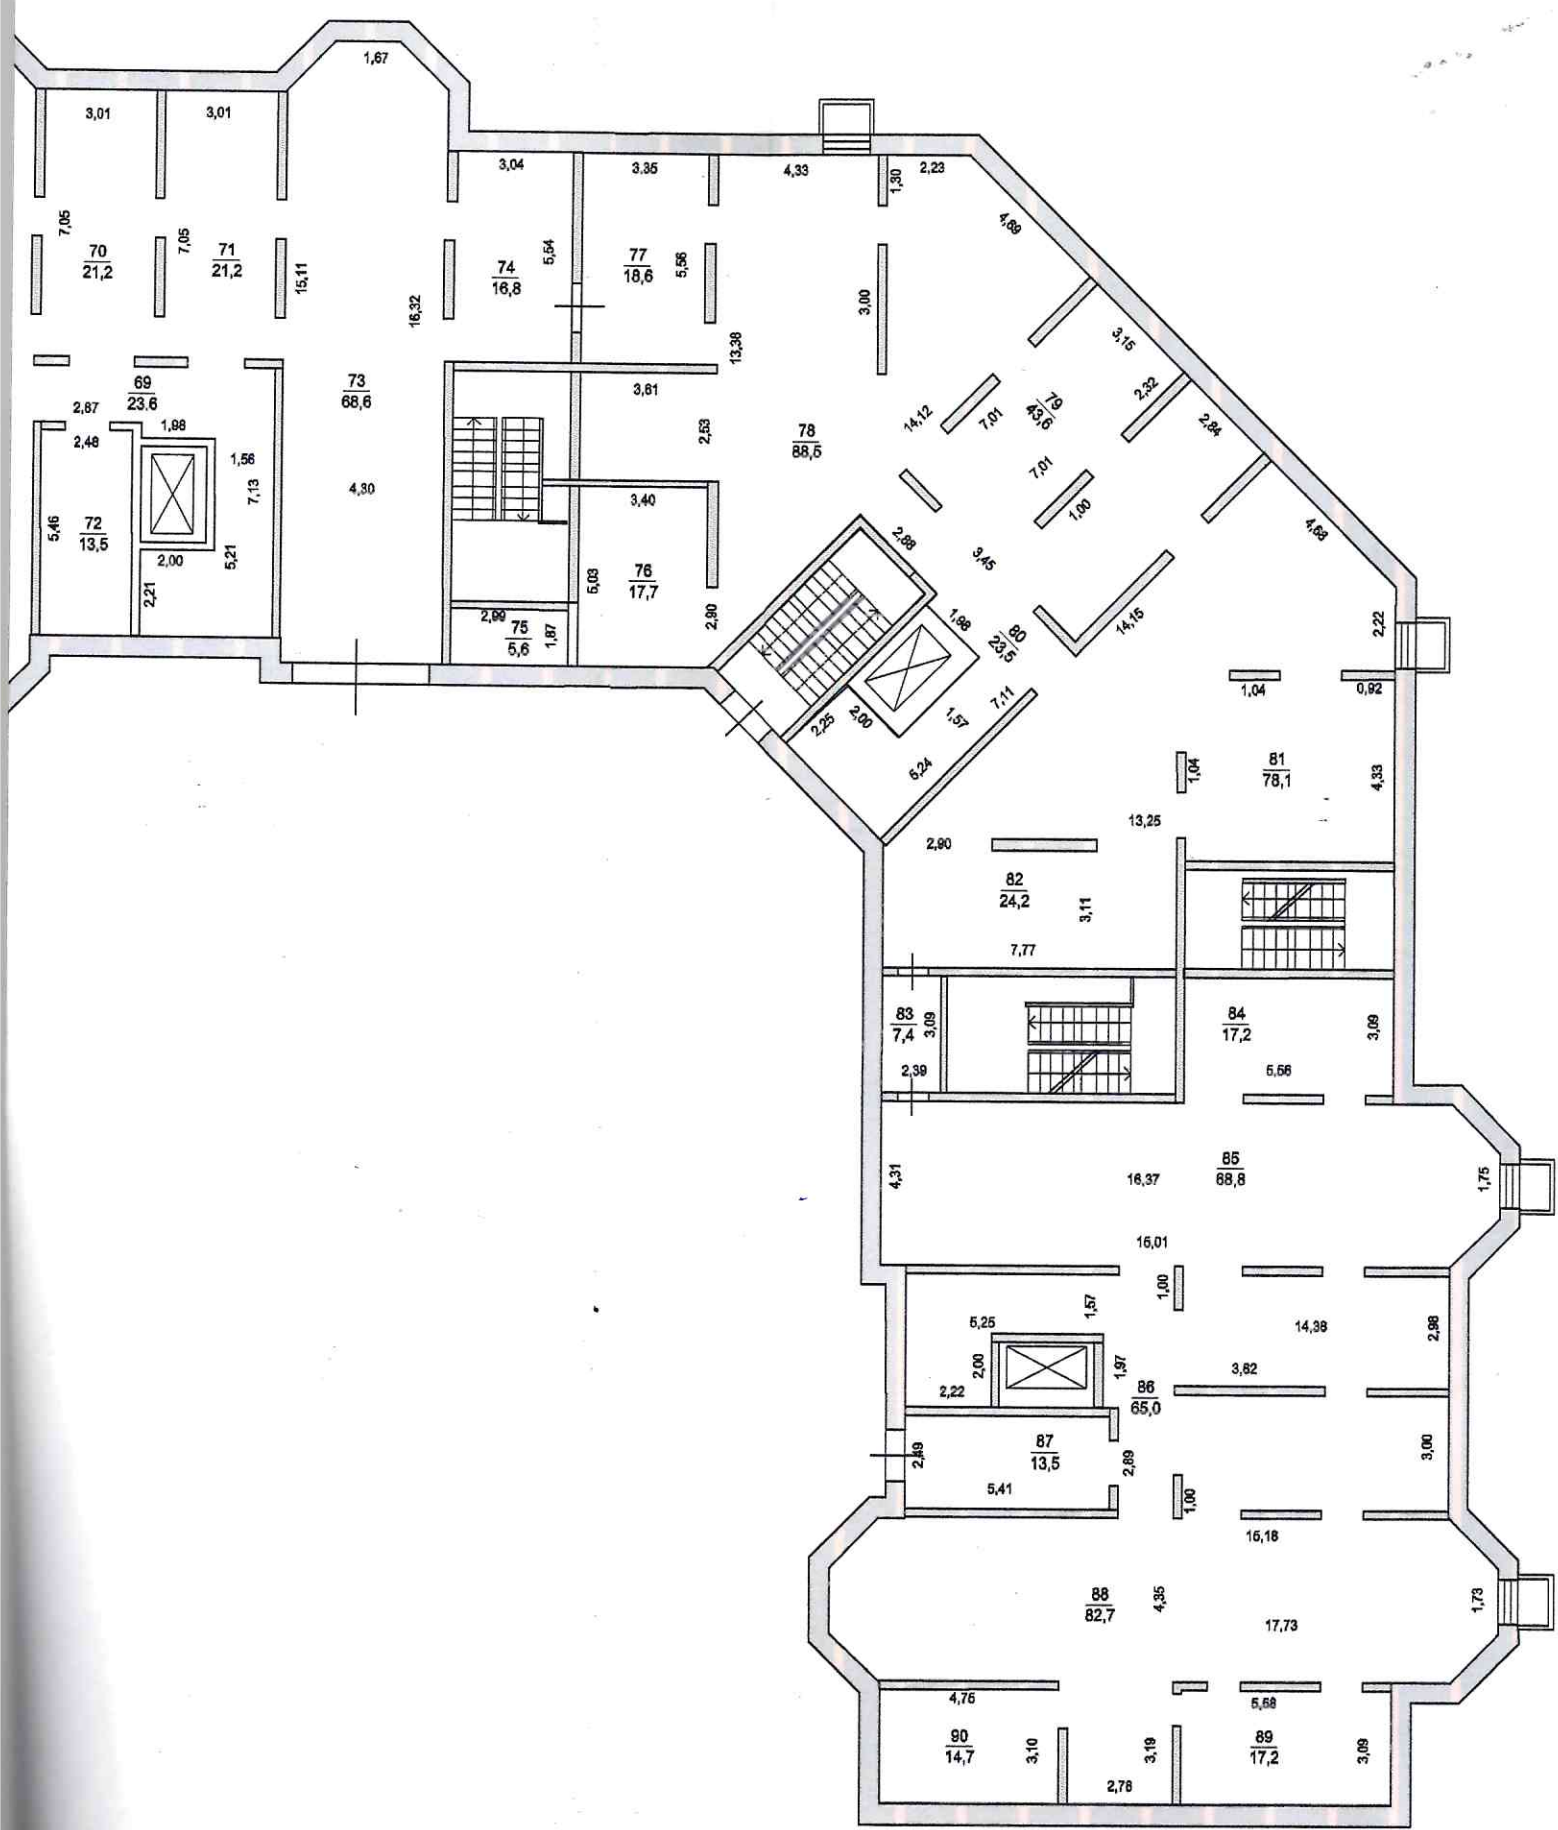


Поэтажный план здания (строения)
(многоквартирный жилой дом, лит. А)
 расположенного по адресу:
 Московская обл., Ивантеевка г/о, г. Ивантеевка, ул. Санаторная, дом
 Масштаб 1:200

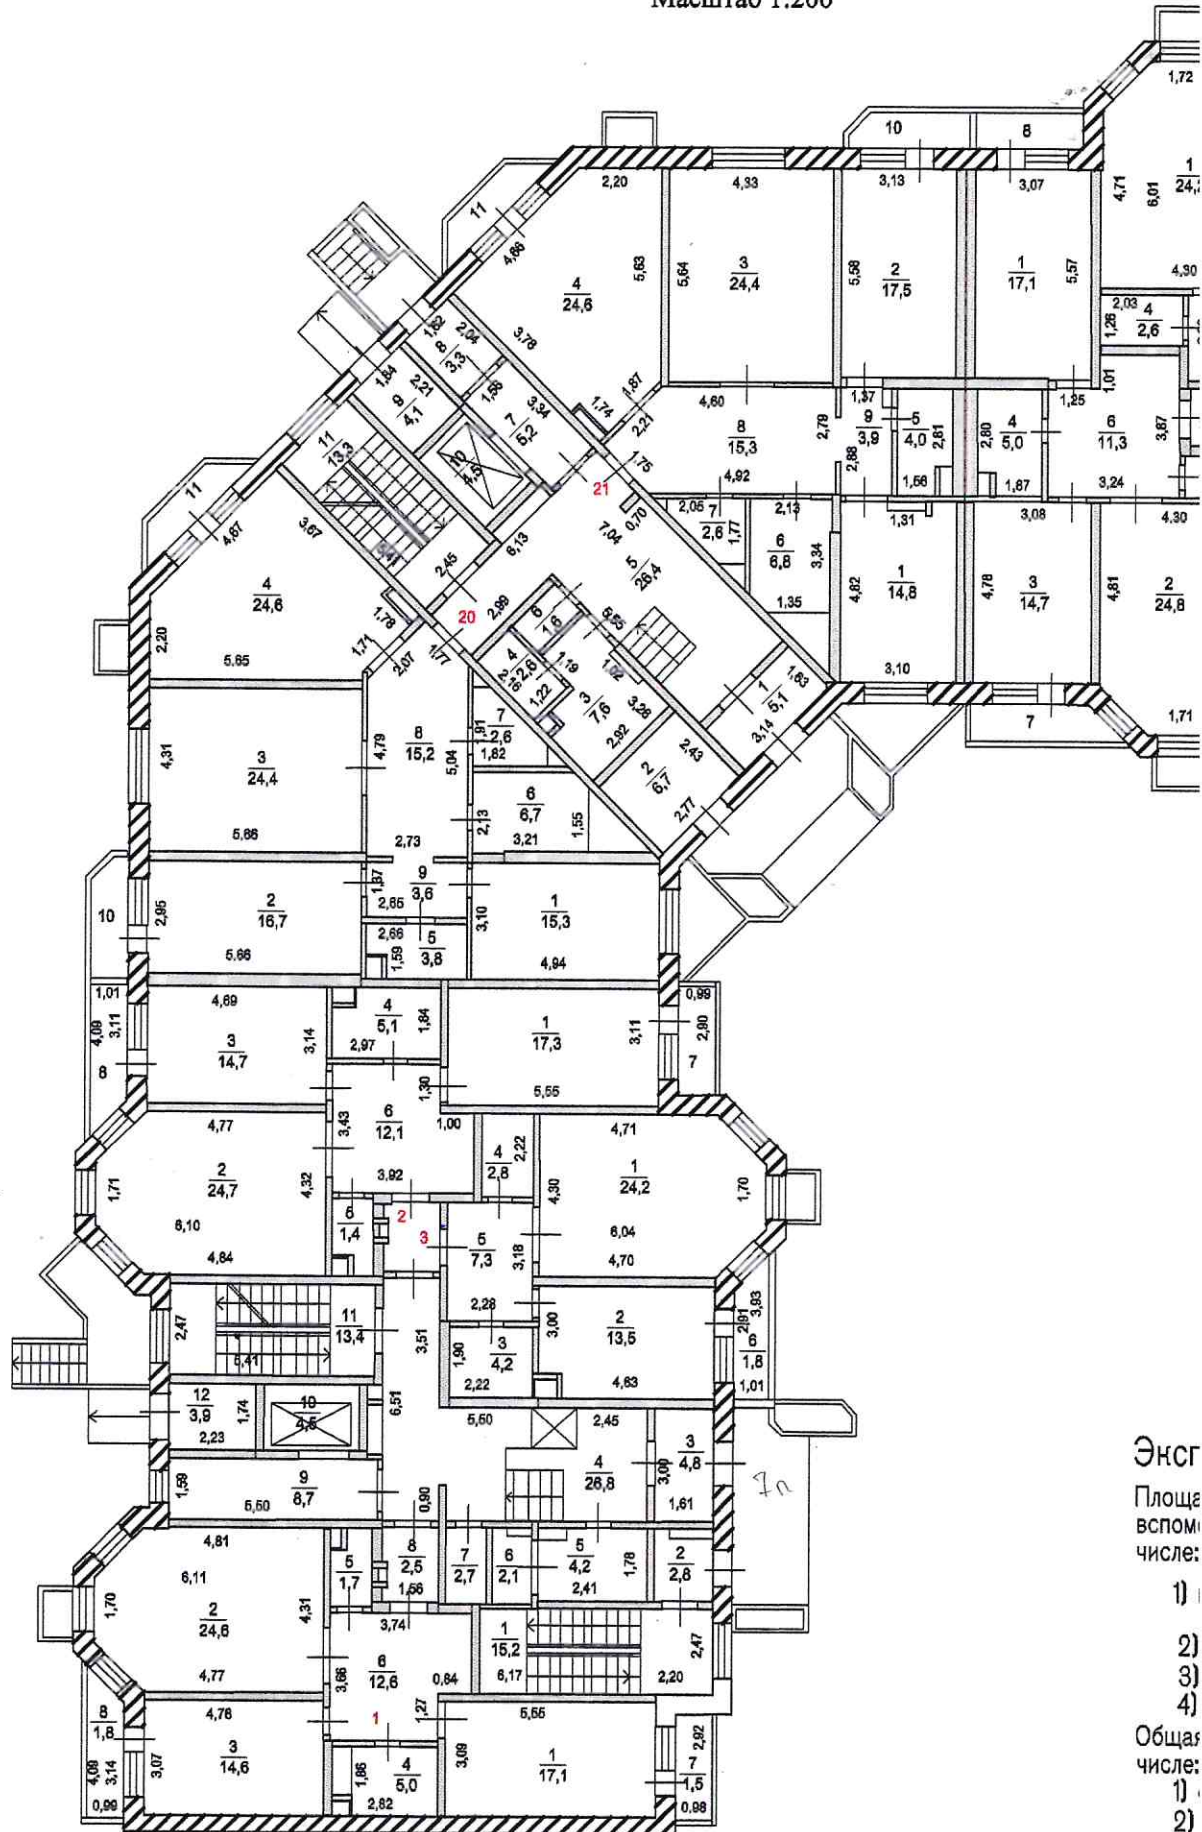

Экср
 Площа
 вспомо
 числе:
 1))
 2)
 3)
 4)
 Обща
 числе:
 1))
 2)

1 этаж

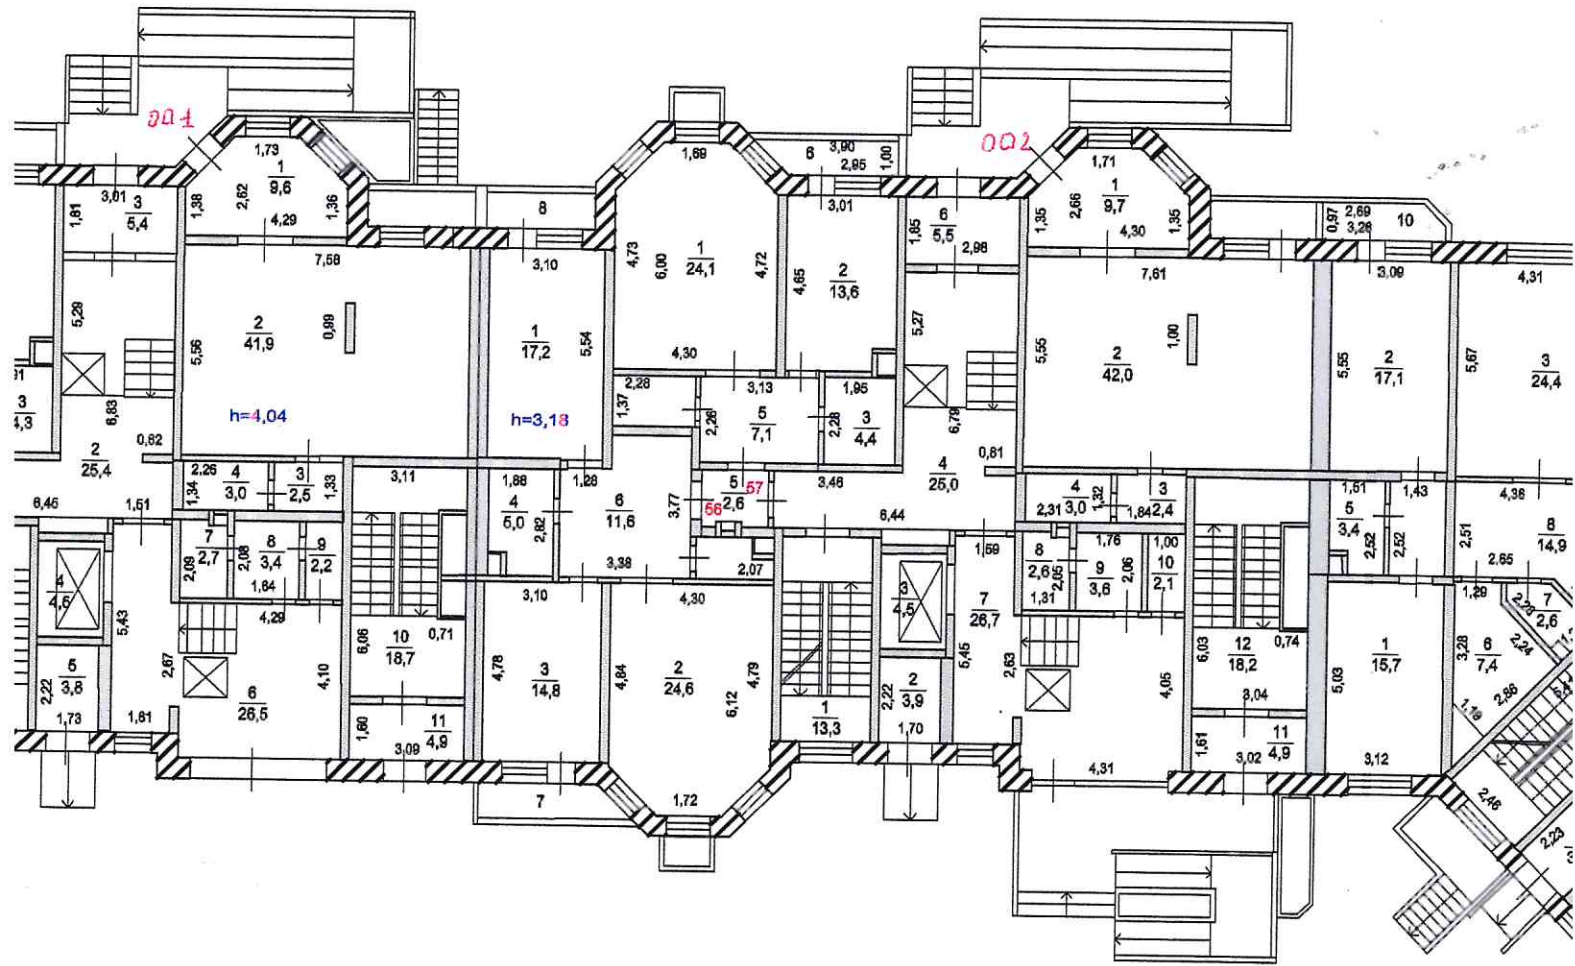

Площадь здания (комнат и помещений
пользования) : 9293,3 кв.м , в том

площадь вспомогательного
(лоджий, балконов и пр.): 291,1 кв.м

площадь жилых помещений: 9002,2 кв.м

площадь: 4611,0 кв.м

площадь: 4391,2 кв.м

площадь жилых помещений: 2063,2 кв.м, в том

площадь: 83,9 кв.м

площадь: 1979,3 кв.м

Пушкинский филиал ГУП МО "МОБТИ"


Изготовлено 30.08.2012

По состоянию на 23.08.2012

Изготовил Косач Е.Н.

Проверил Рыкова Н.Н.



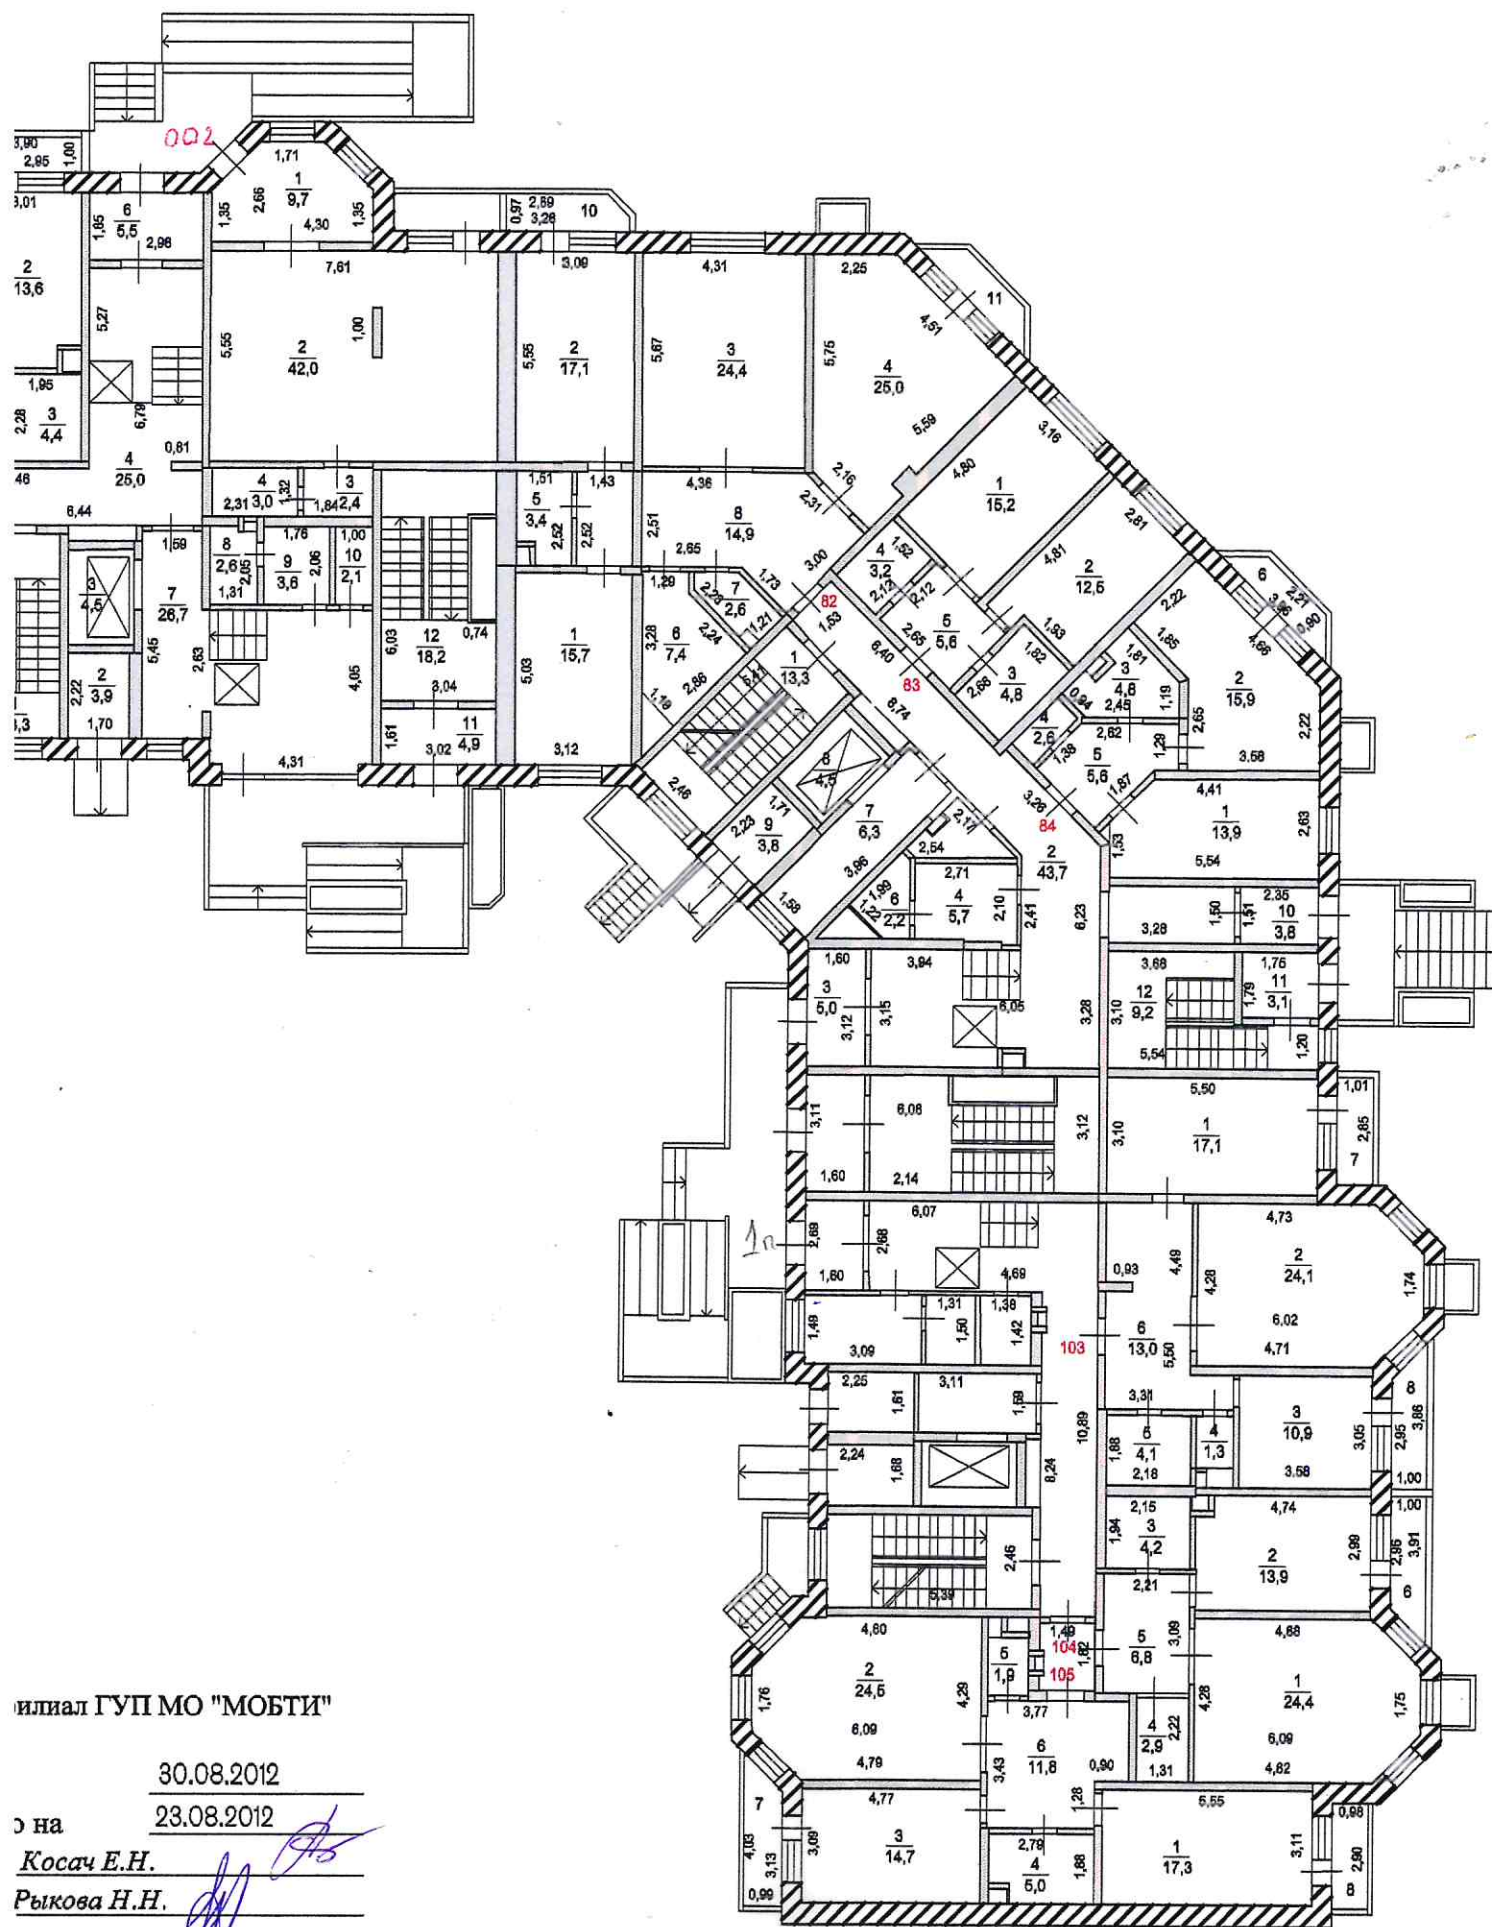

ИПИАЛ ГУП МО "МОБИТ"

30.08.2012

23.08.2012

с на

Косач Е.Н.

Рыкова Н.Н.

[Handwritten signatures and initials]


Поэтажный план здания (строения)

(многоквартирный жилой дом, лит. А)

расположенного по адресу:

Московская обл., Ивanteevka г/о, г. Ивanteevka, ул. Санаторная, дом 1

Масштаб 1:200

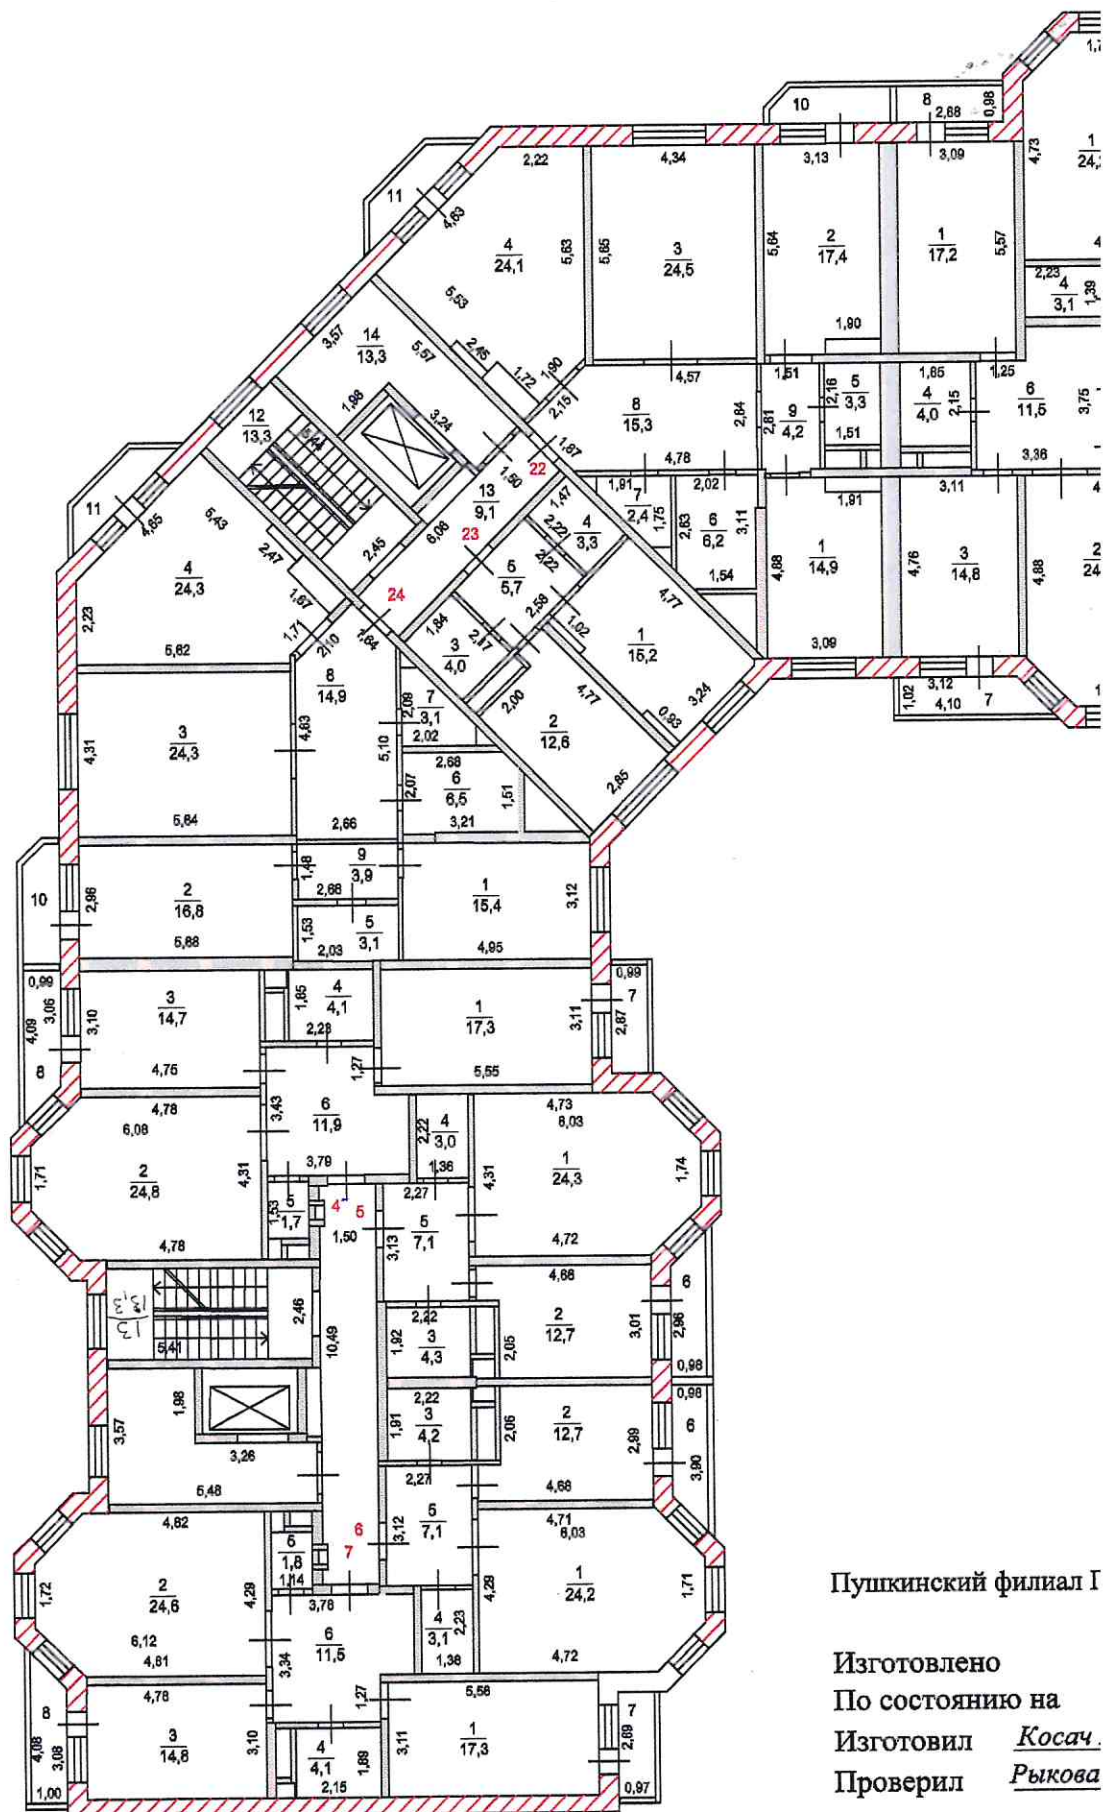


Пушкинский филиал Г

Изготовлено

По состоянию на

Изготовил Косач

Проверил Рыкова

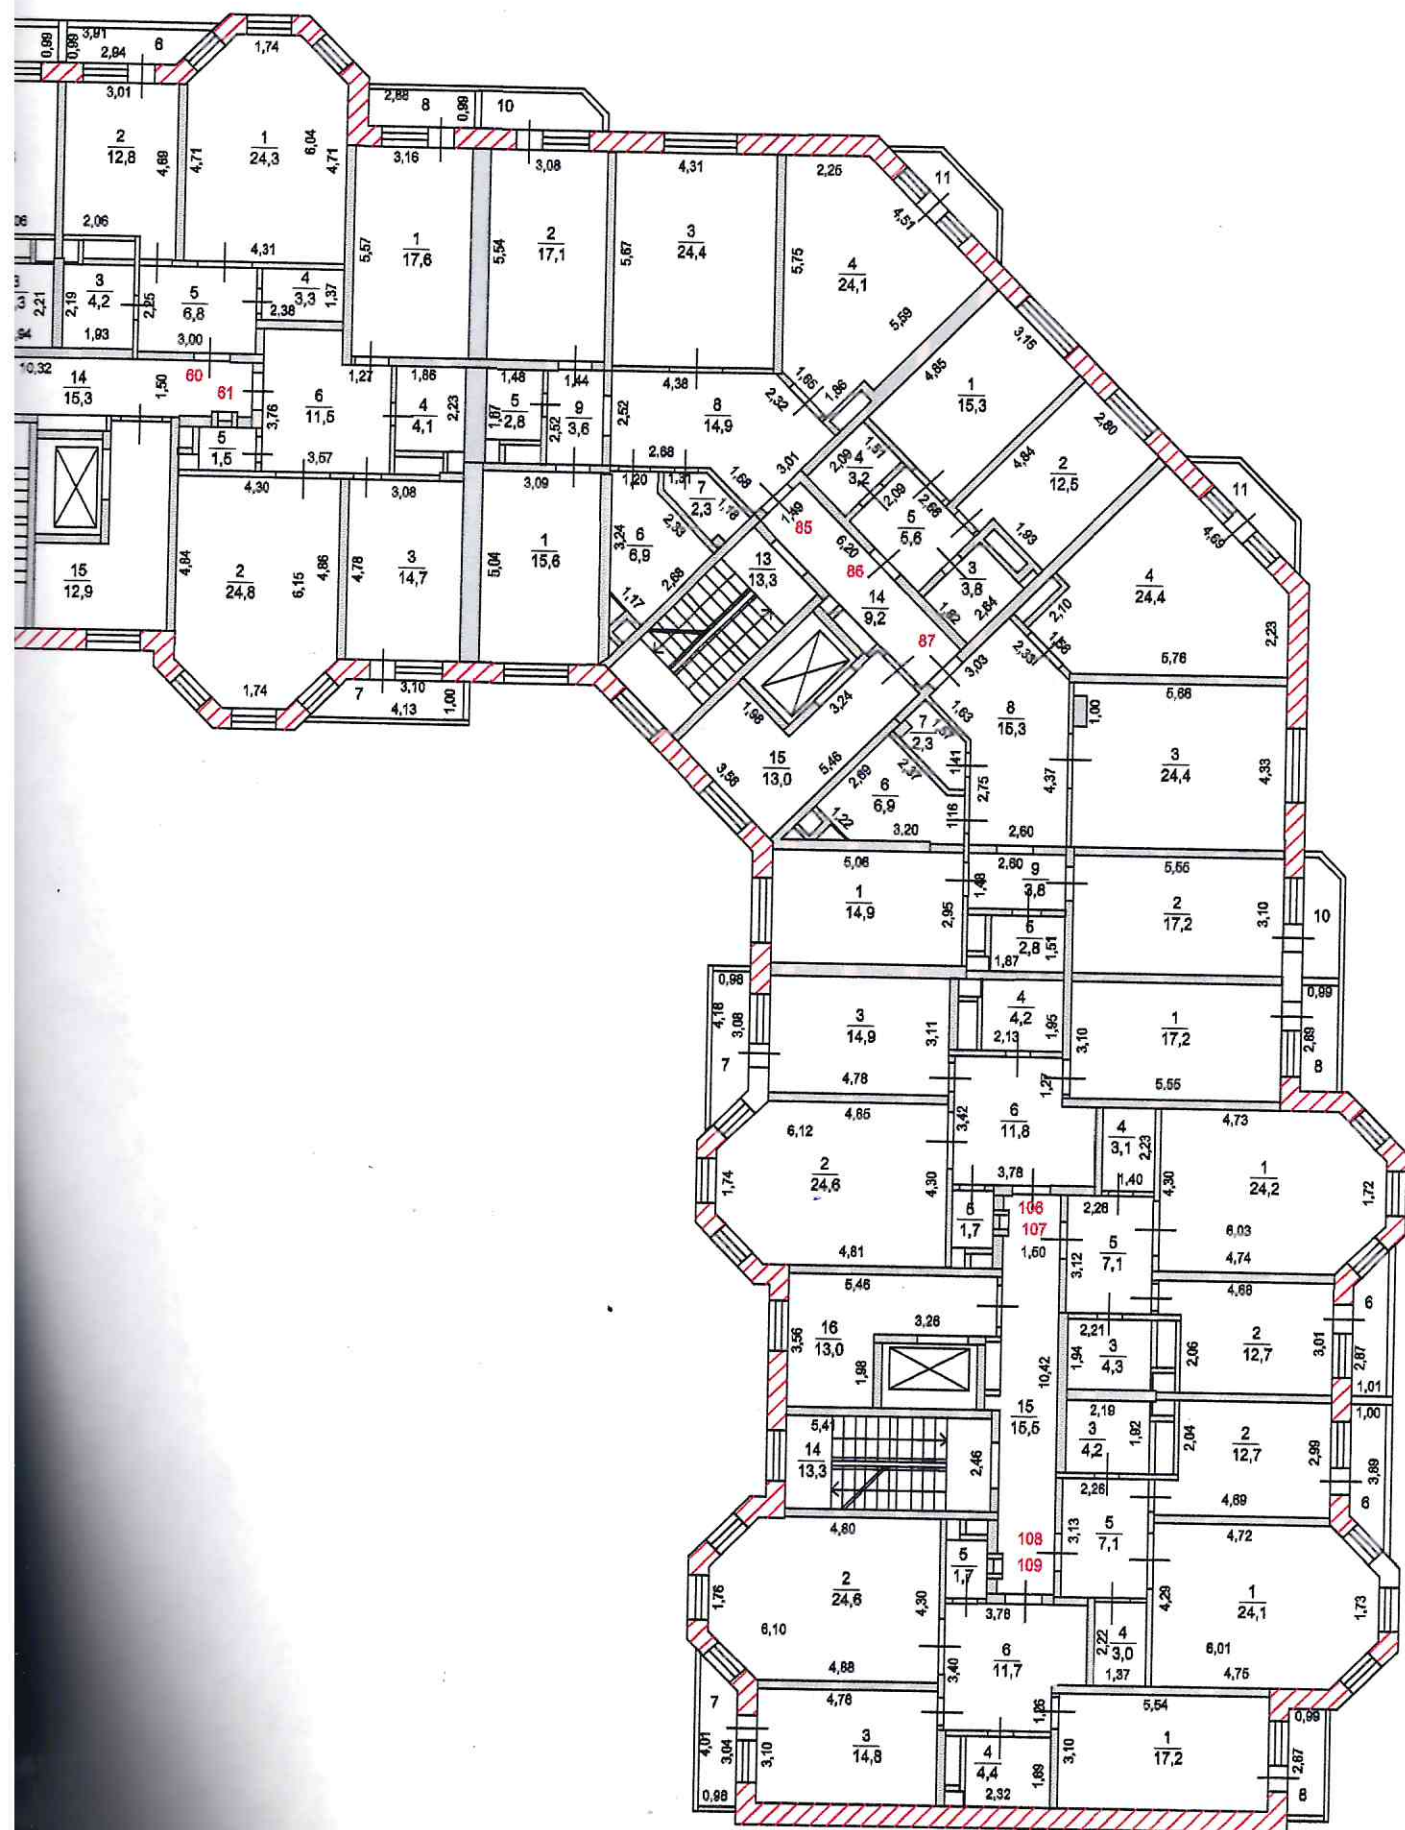


Поэтажный план здания (строения)

(многоквартирный жилой дом, лит. А)

расположенного по адресу:

Московская обл., Ивантеевка г/о, г. Ивантеевка, ул. Санаторная, дом 1

Масштаб 1:200

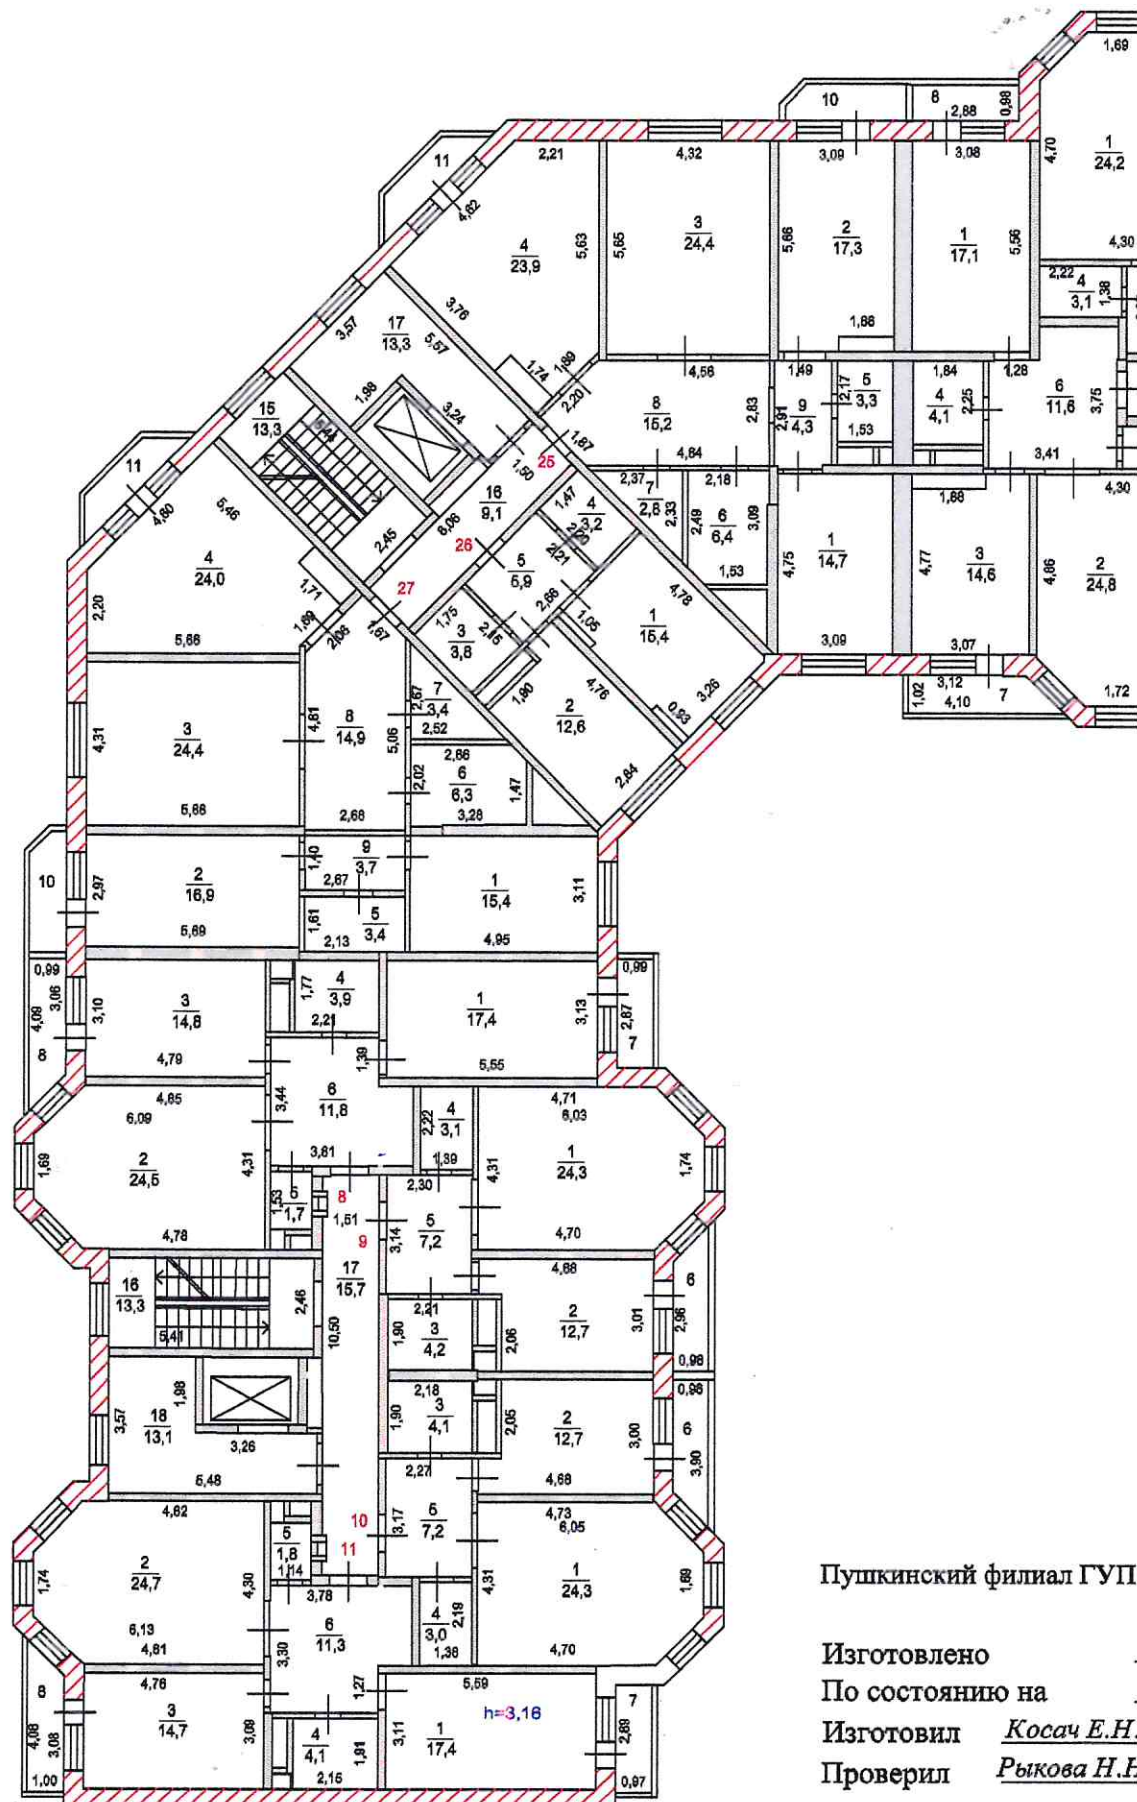

Пушкинский филиал ГУП


Изготовлено

По состоянию на

Изготовил *Косач Е.Н.*


Проверил *Рыкова Н.Е.*

3 этаж

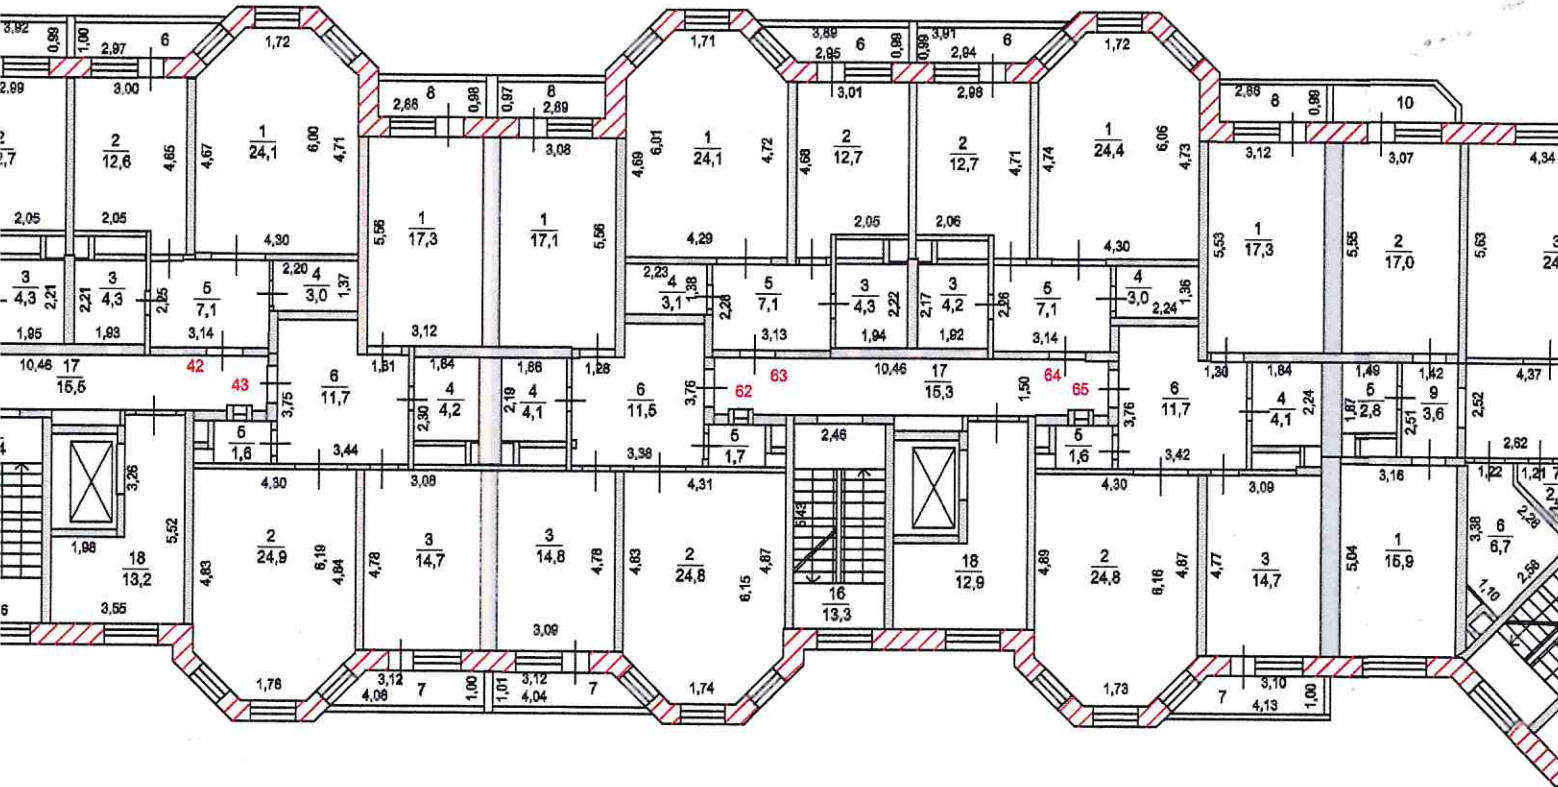

СТИ"

[Handwritten signature]

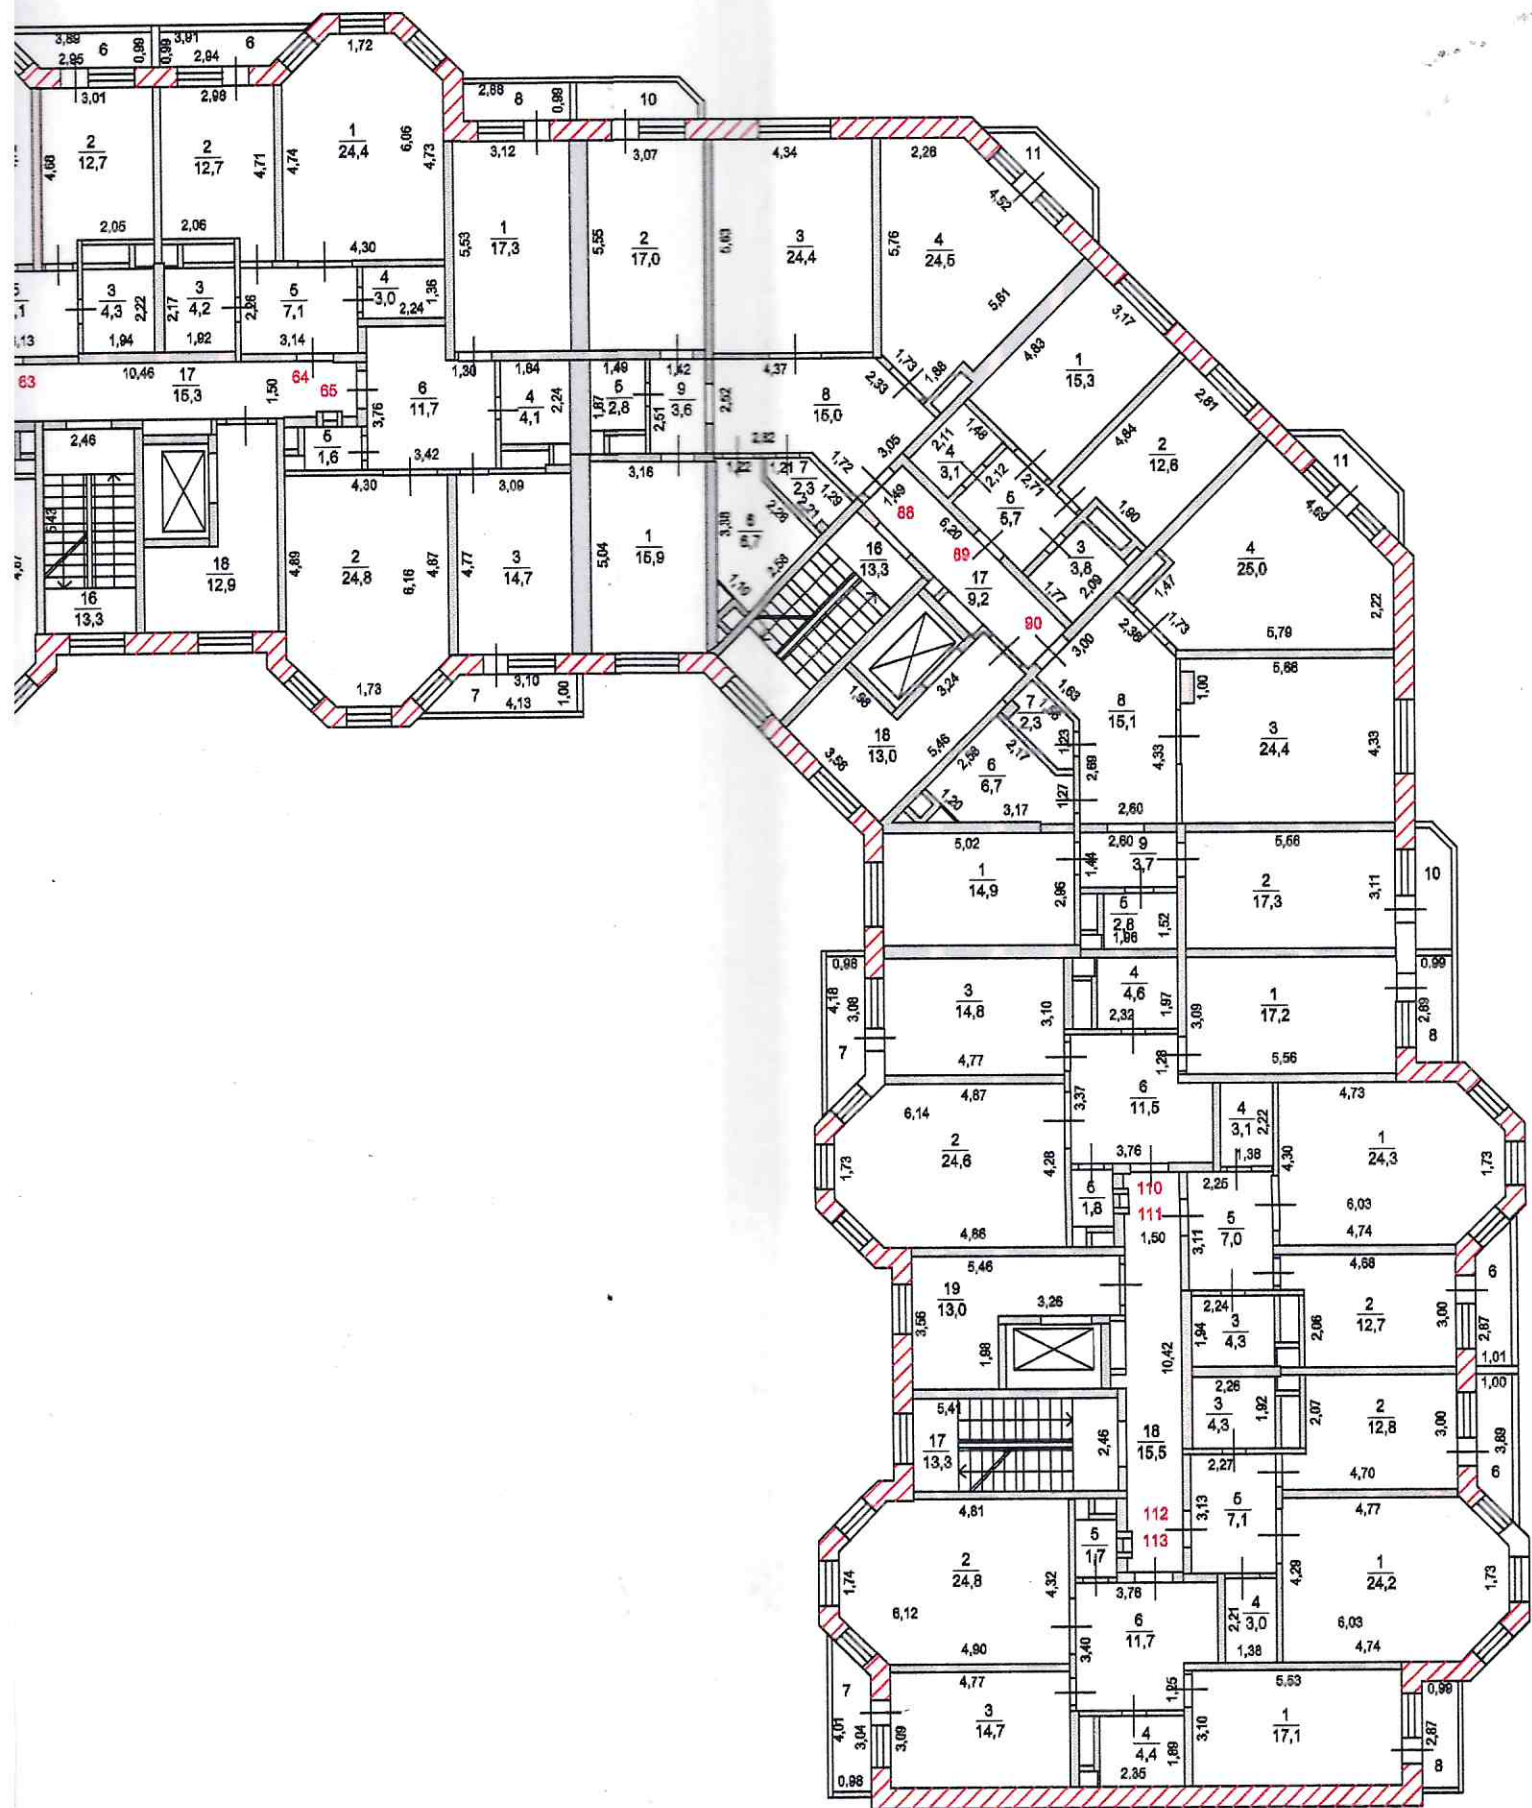


Полэтажный план здания (строения)

(многоквартирный жилой дом, лит. А)

расположенного по адресу:

Московская обл., Ивантеевка г/о, г. Ивантеевка, ул. Санаторная, дом 1


Масштаб 1:200

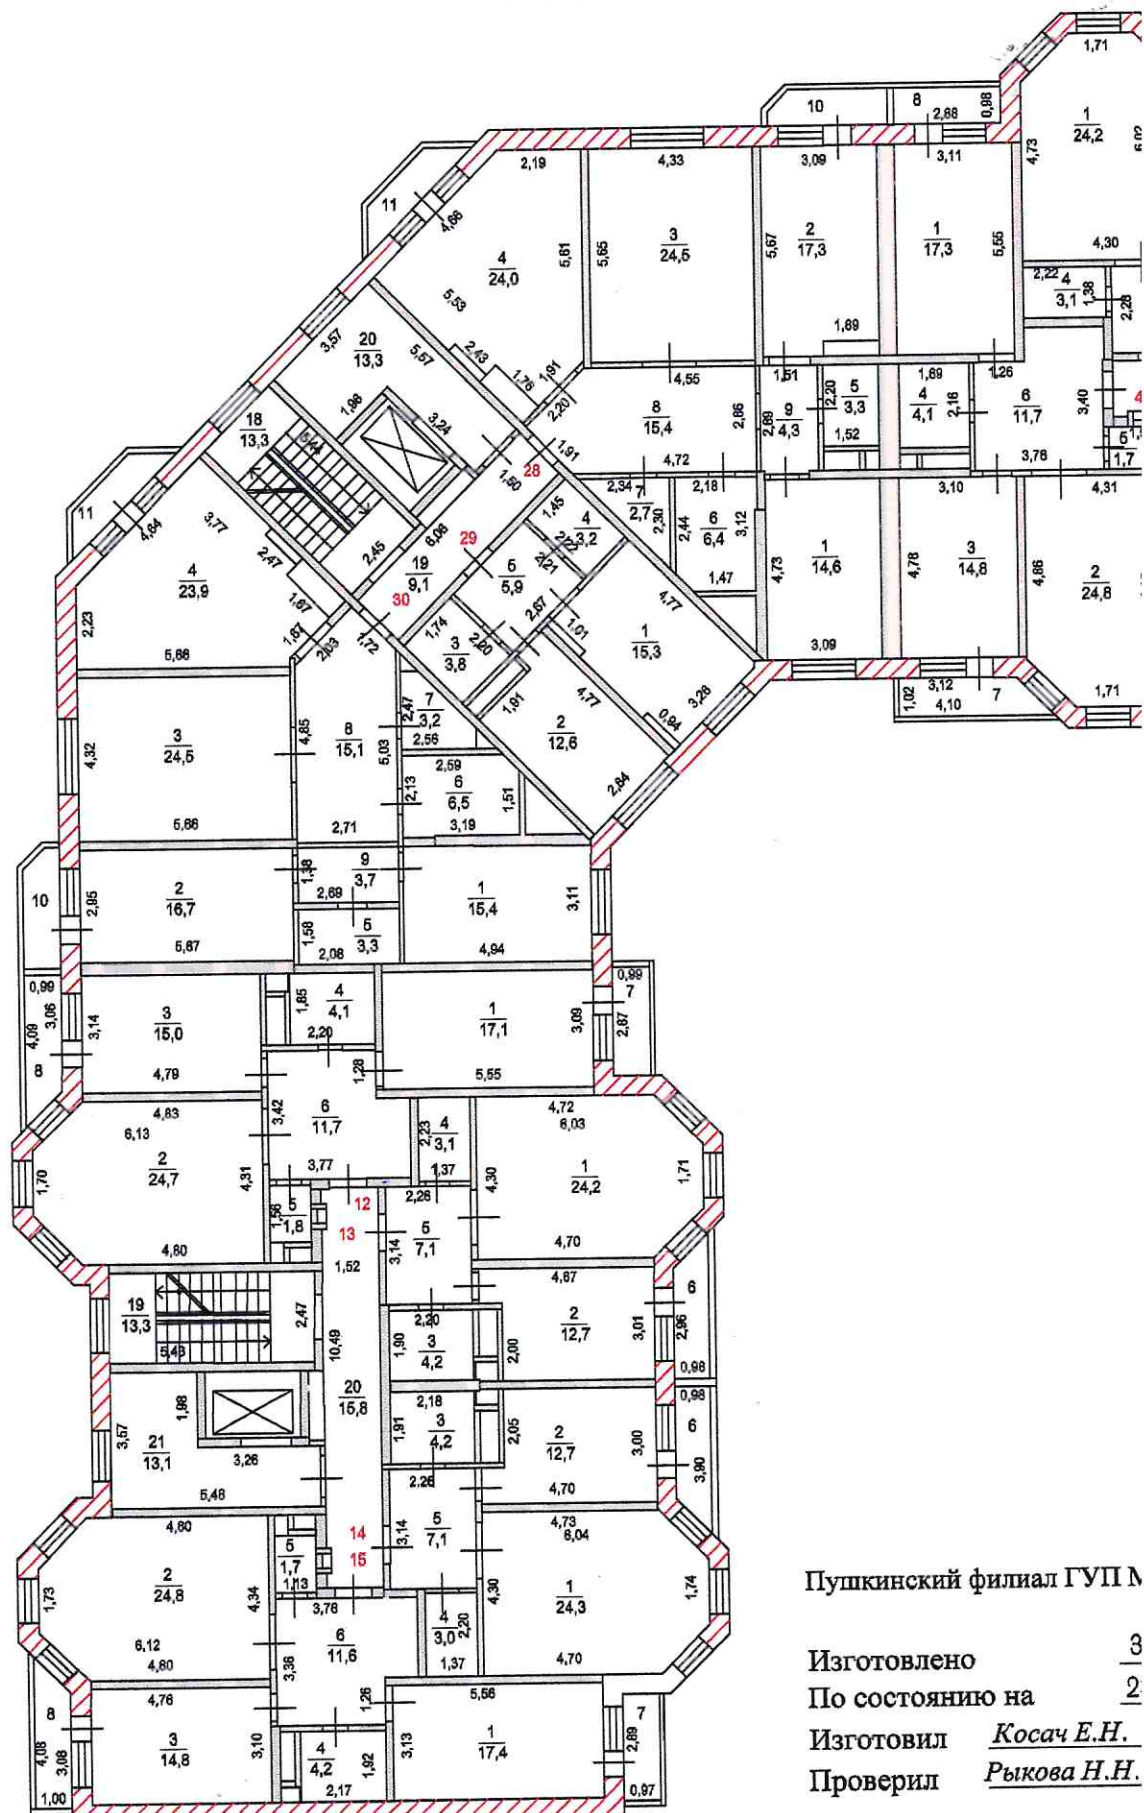


Пушкинский филиал ГУП М

Изготовлено $\frac{3}{2}$
 По состоянию на $\frac{2}{2}$
 Изготовил Косач Е.Н.
 Проверил Рыкова Н.Н.

4 этаж

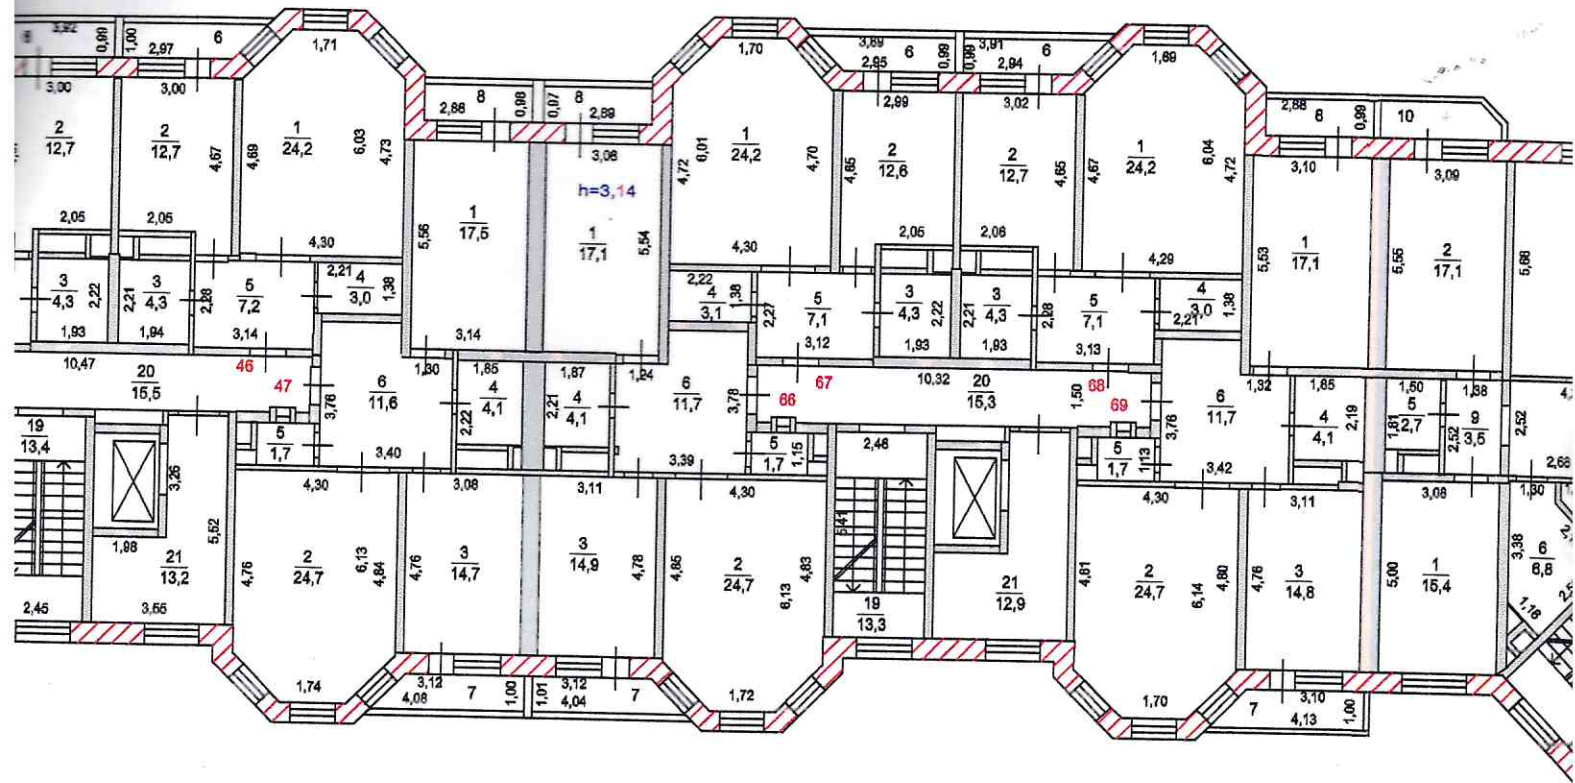

ТИ"

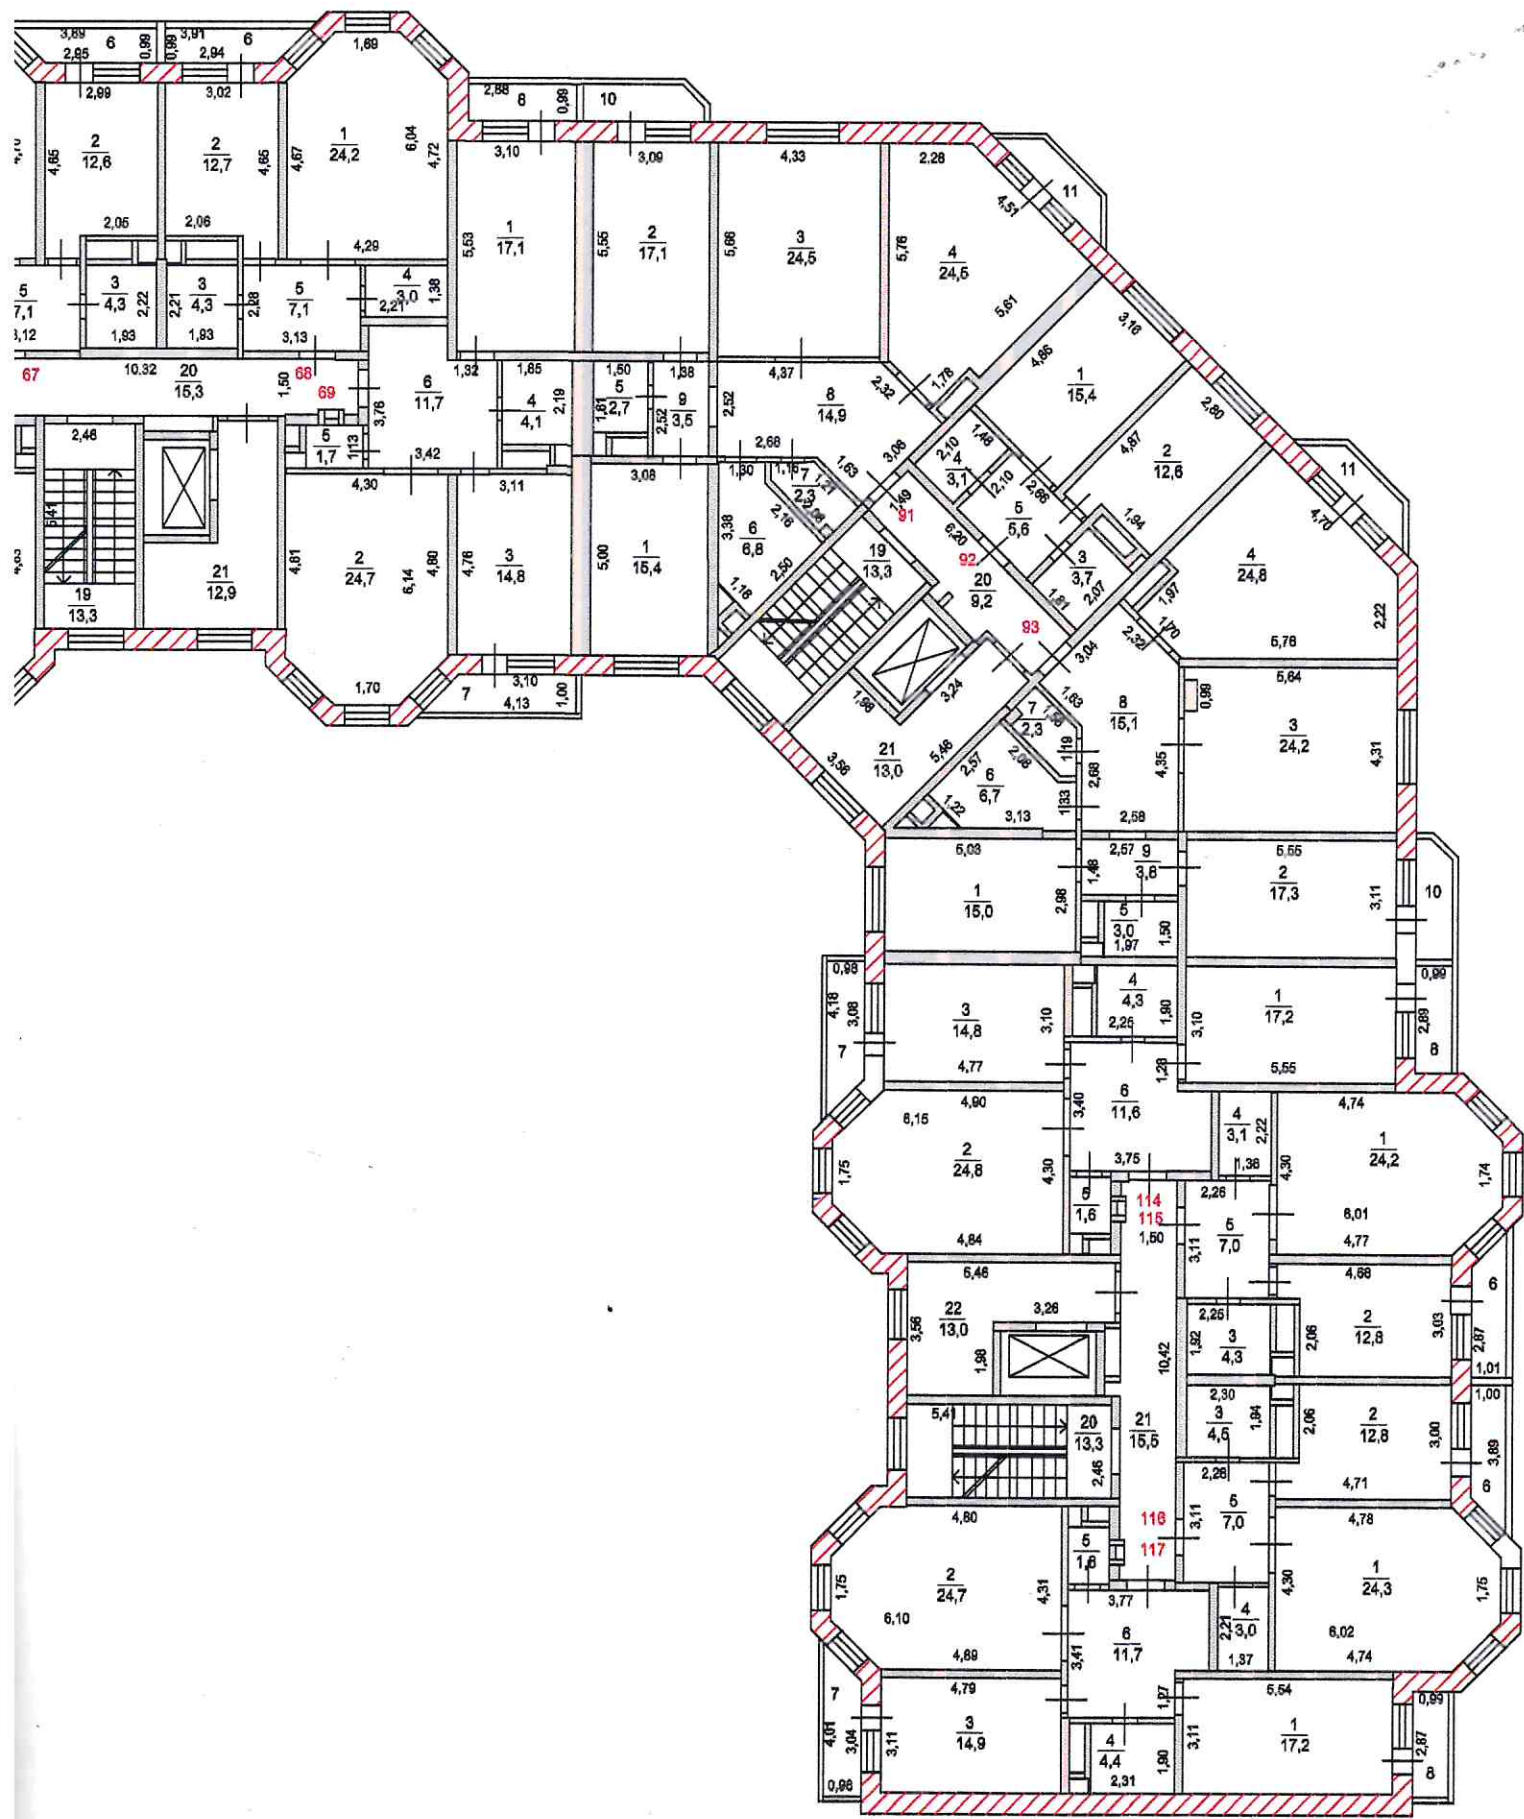


Поэтажный план здания (строения)

(многоквартирный жилой дом, лит. А)

расположенного по адресу:

Московская обл., Ивантеевка г/о, г. Ивантеевка, ул. Санаторная, дом 1

Масштаб 1:200

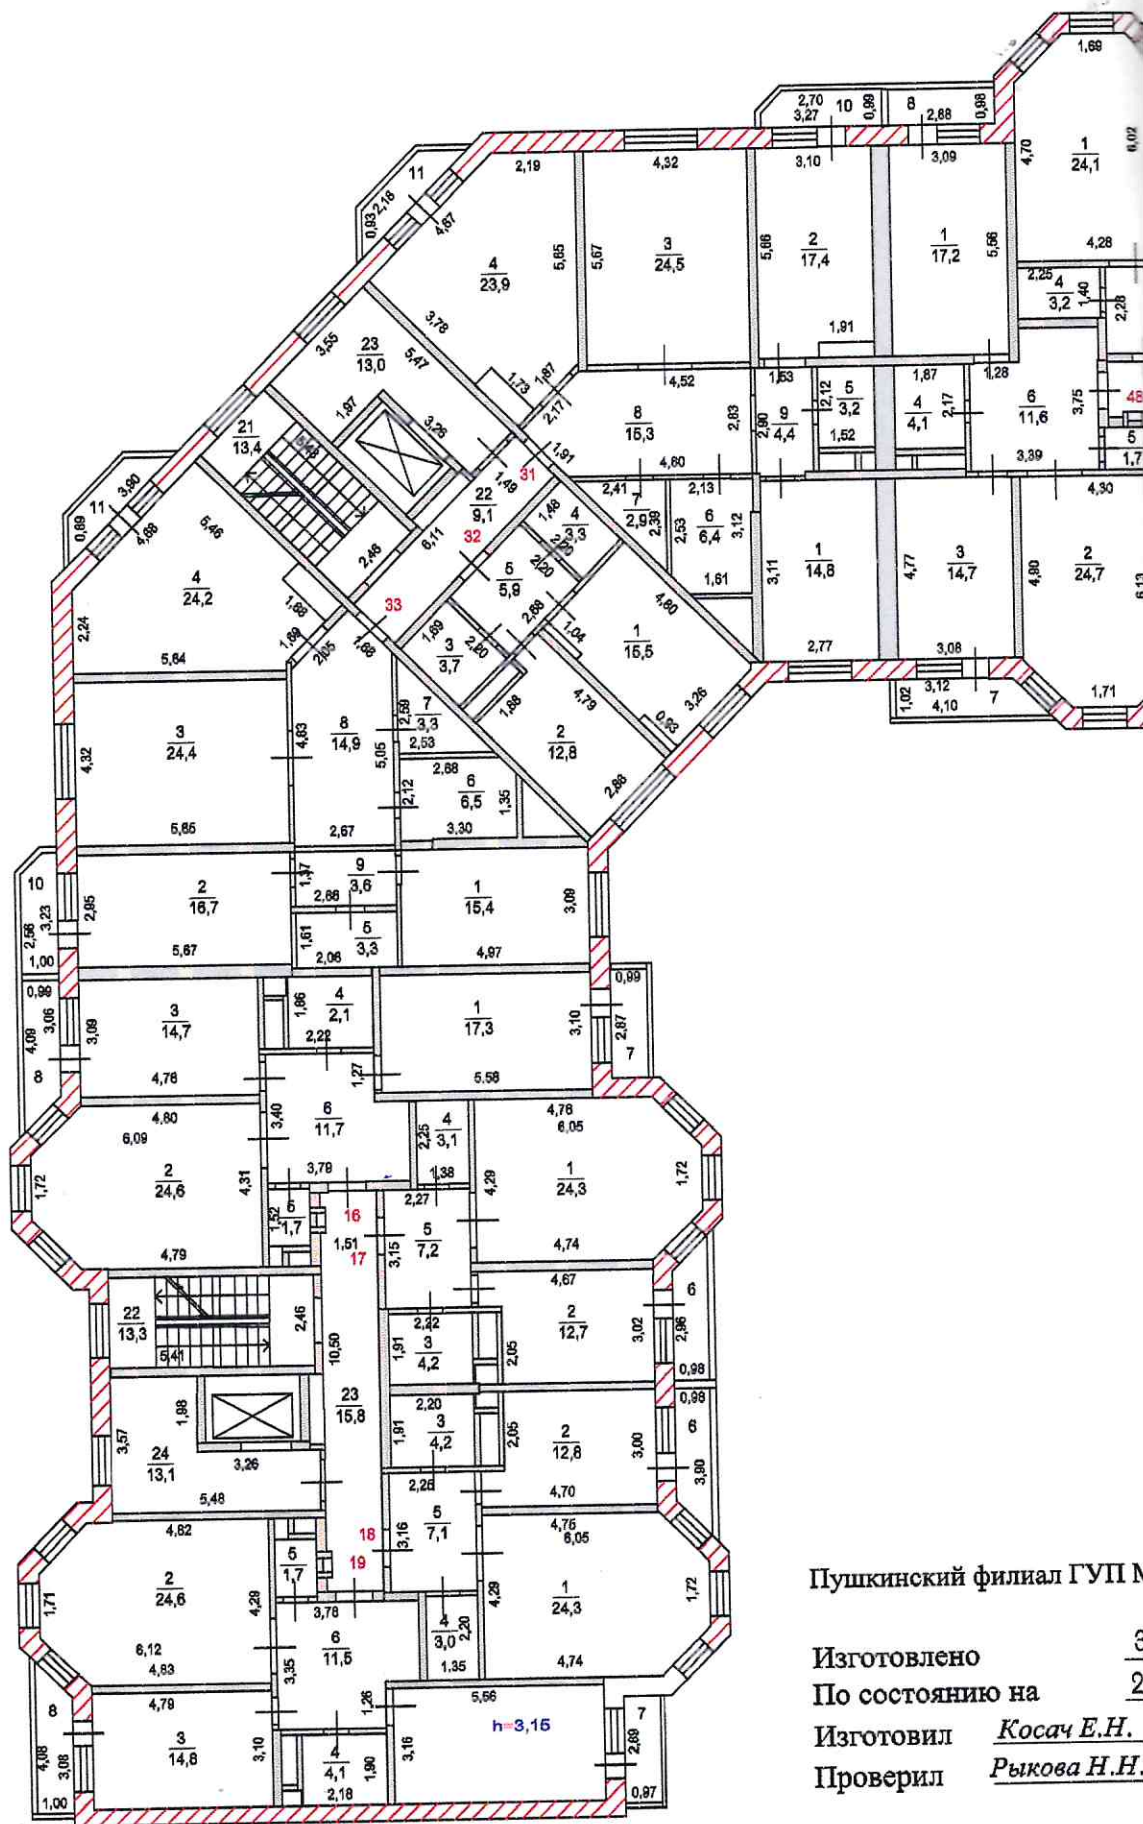

Пушкинский филиал ГУП М


Изготовлено _____ /с/

По состоянию на _____ /2/

Изготовил Косач Е.Н.


Проверил Рыкова Н.Н.

5 этаж

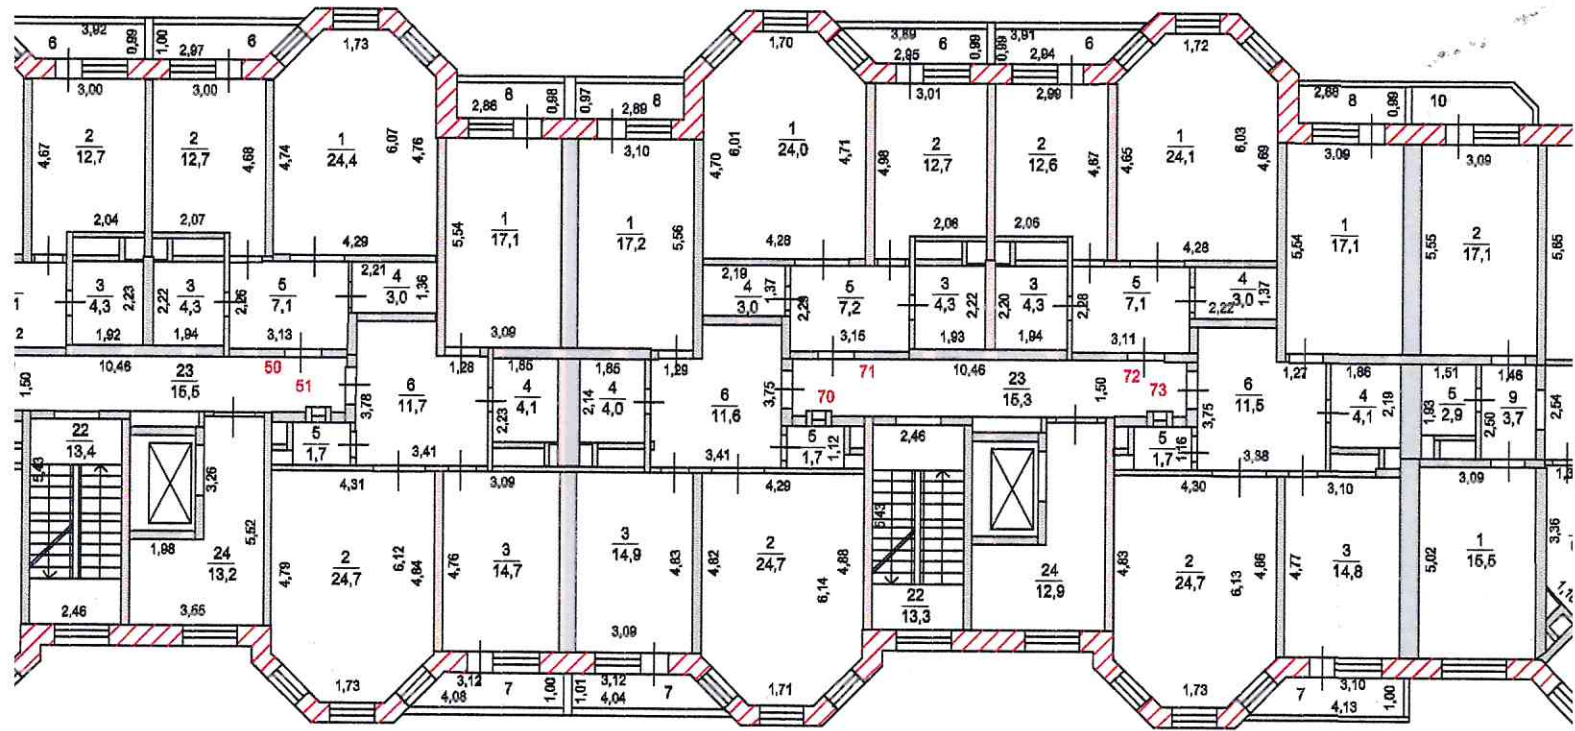

МОБТИ"

2012
2012

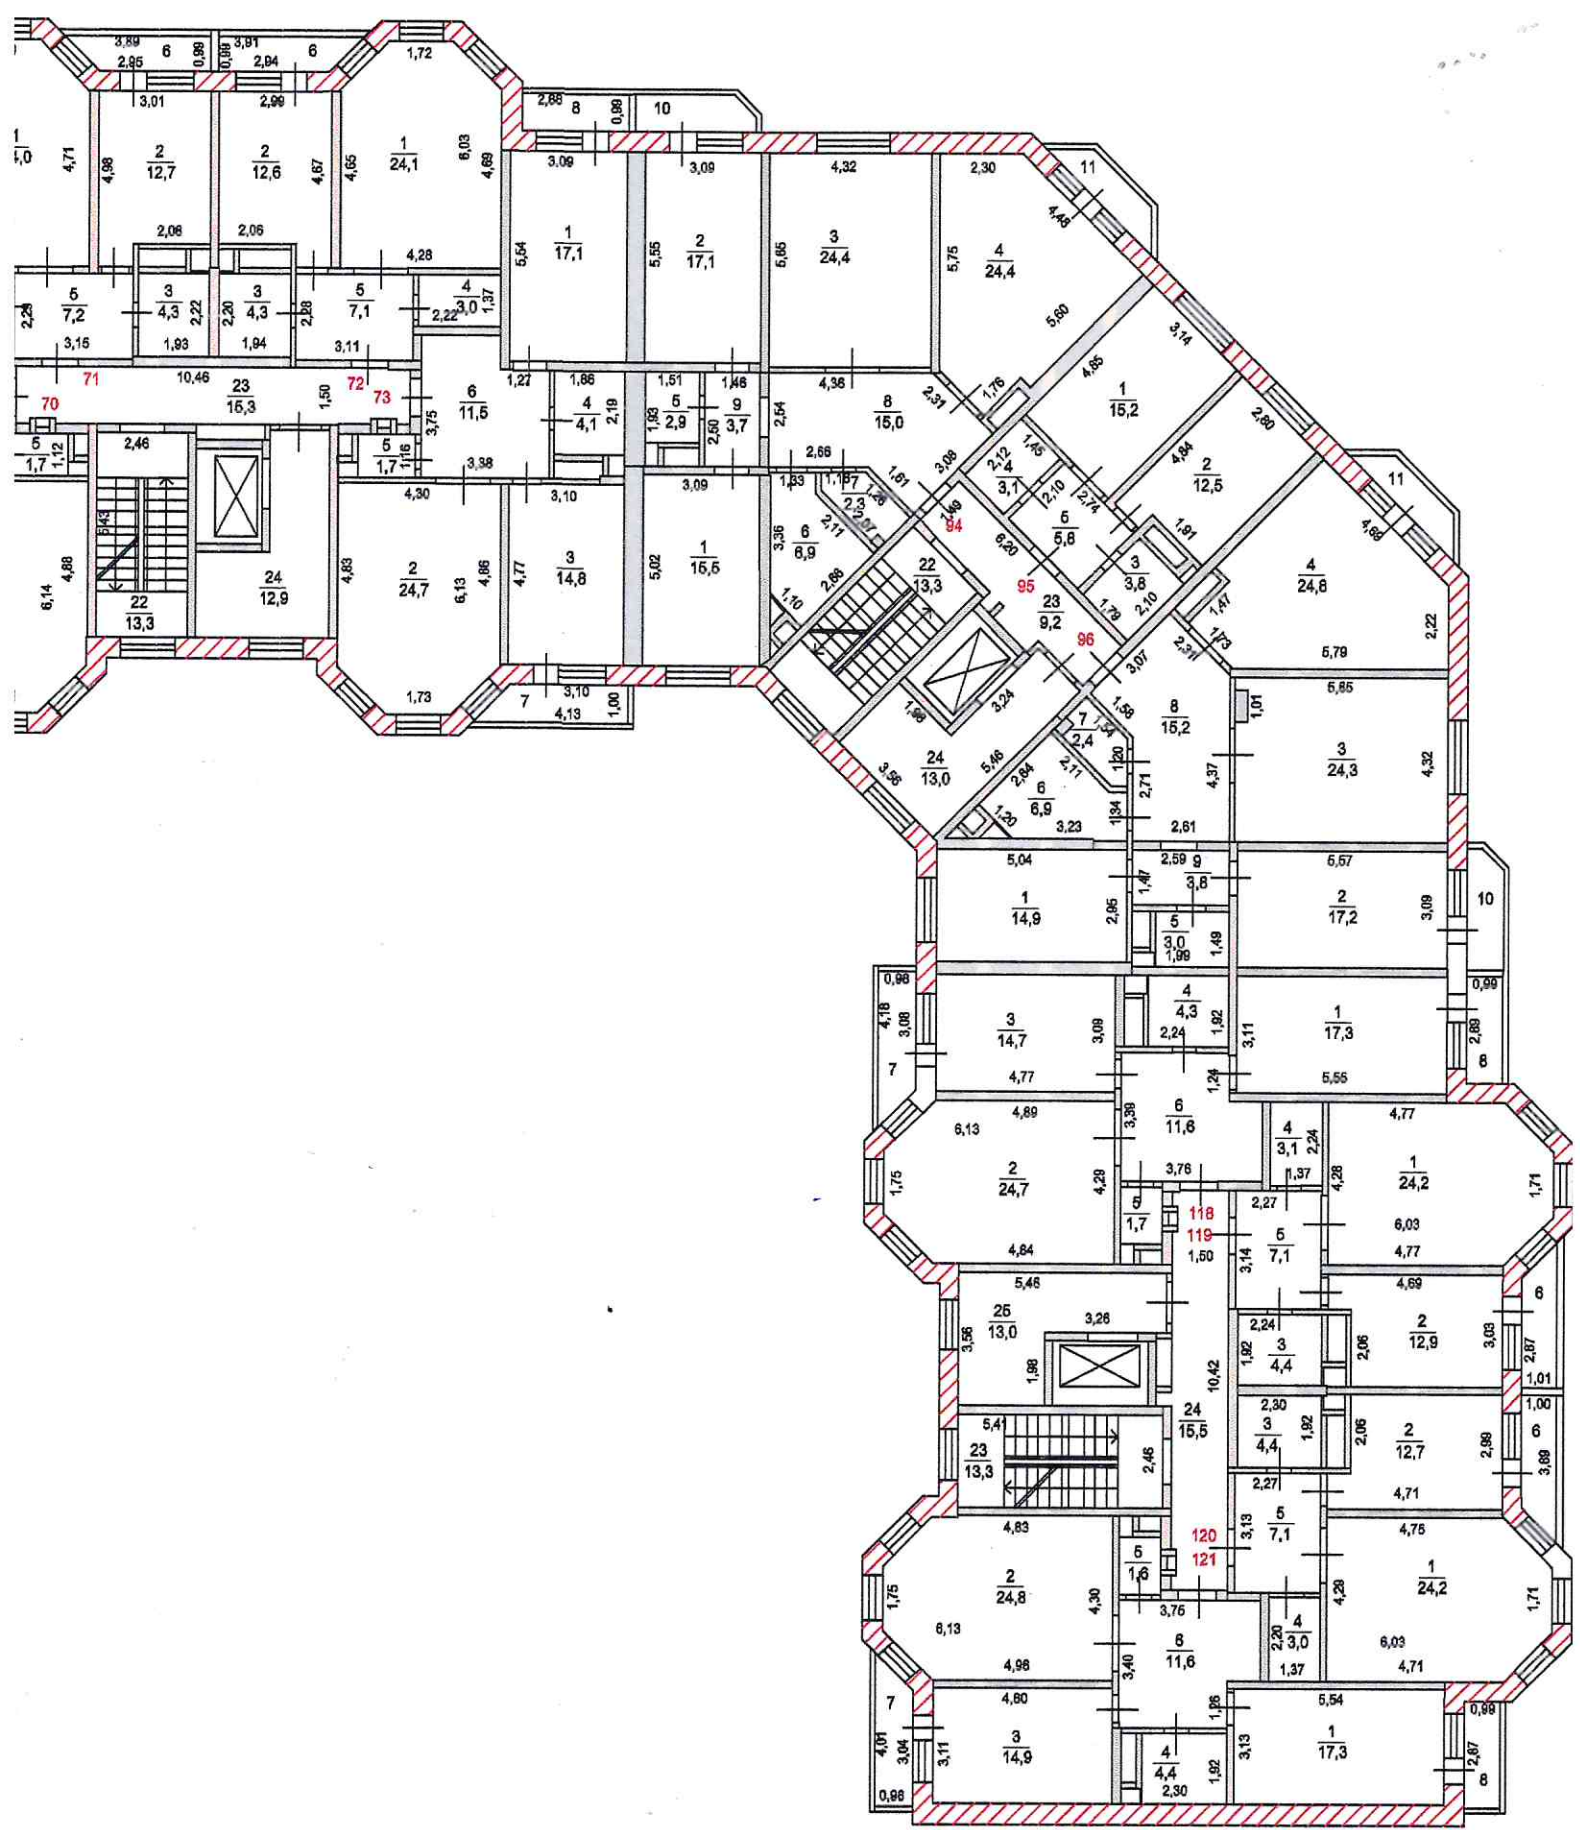


Поэтажный план здания (строения)

(многоквартирный жилой дом, лит. А)

расположенного по адресу:

Московская обл., Ивантеевка г/о, г. Ивантеевка, ул. Санаторная, дом 1

Масштаб 1:200

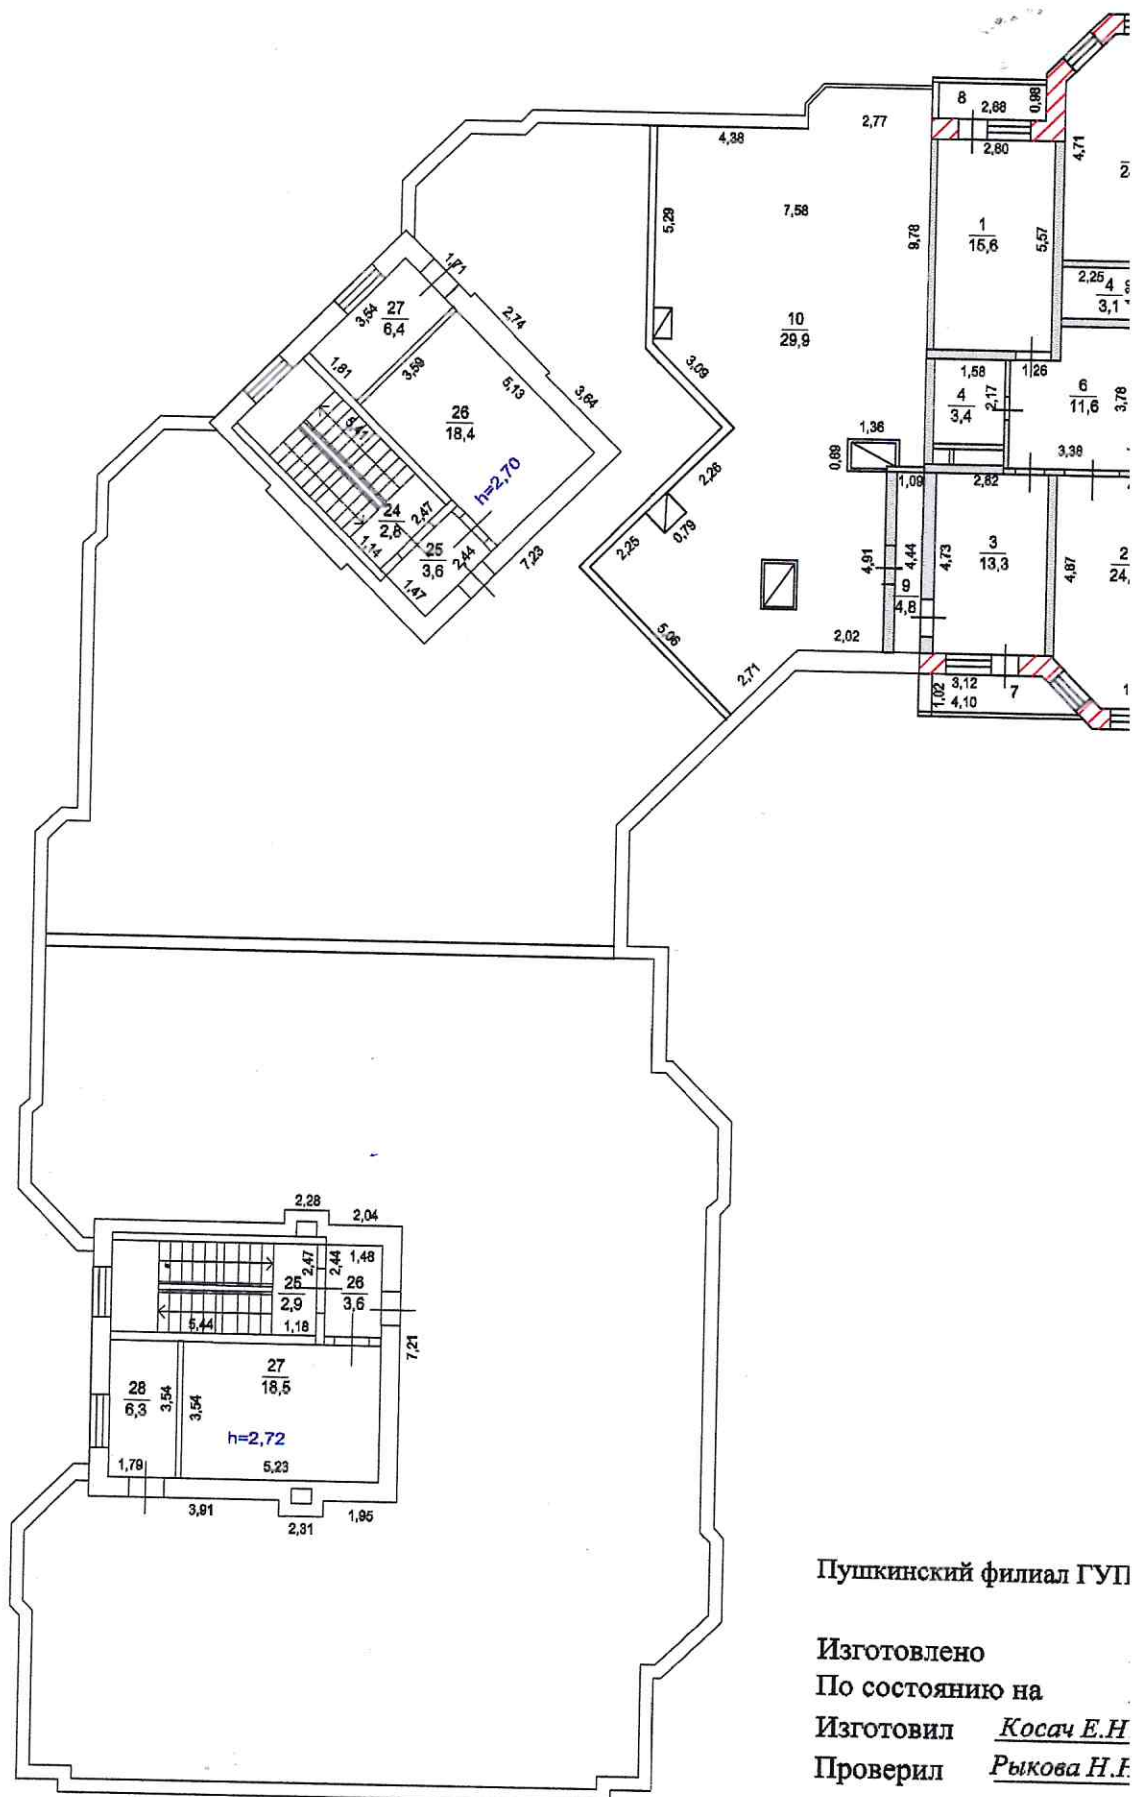

Пушкинский филиал ГУП


Изготовлено

По состоянию на

Изготовил Косач Е.Н.

Проверил Рыкова Н.И.

6 этаж

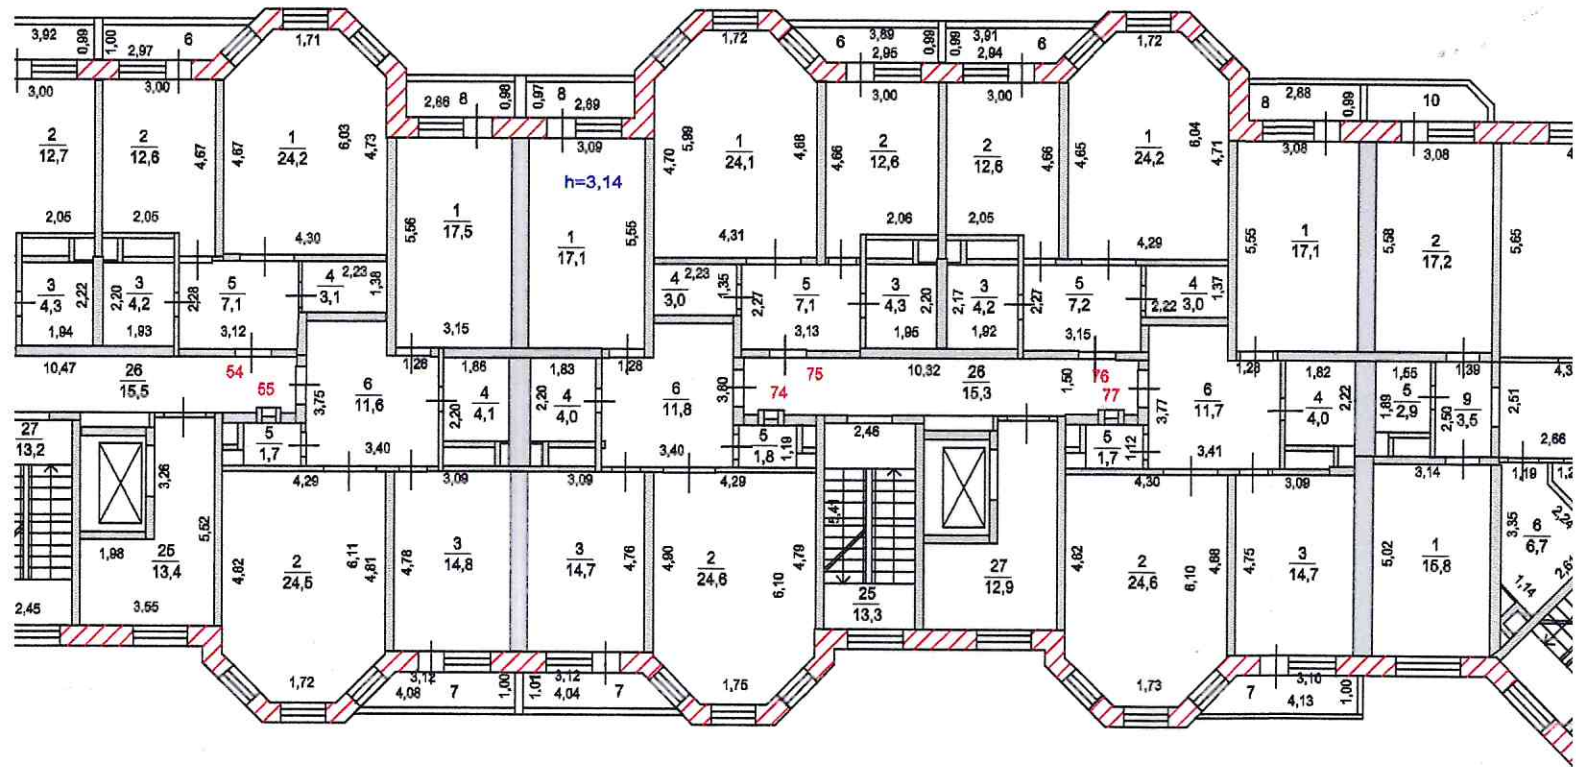

БТИ"

12
2
[Handwritten signature]


Поэтажный план здания (строения)

(многоквартирный жилой дом, лит. А)

расположенного по адресу:

Московская обл., Ивантеевка г/о, г. Ивантеевка, ул. Санаторная

Масштаб 1:200

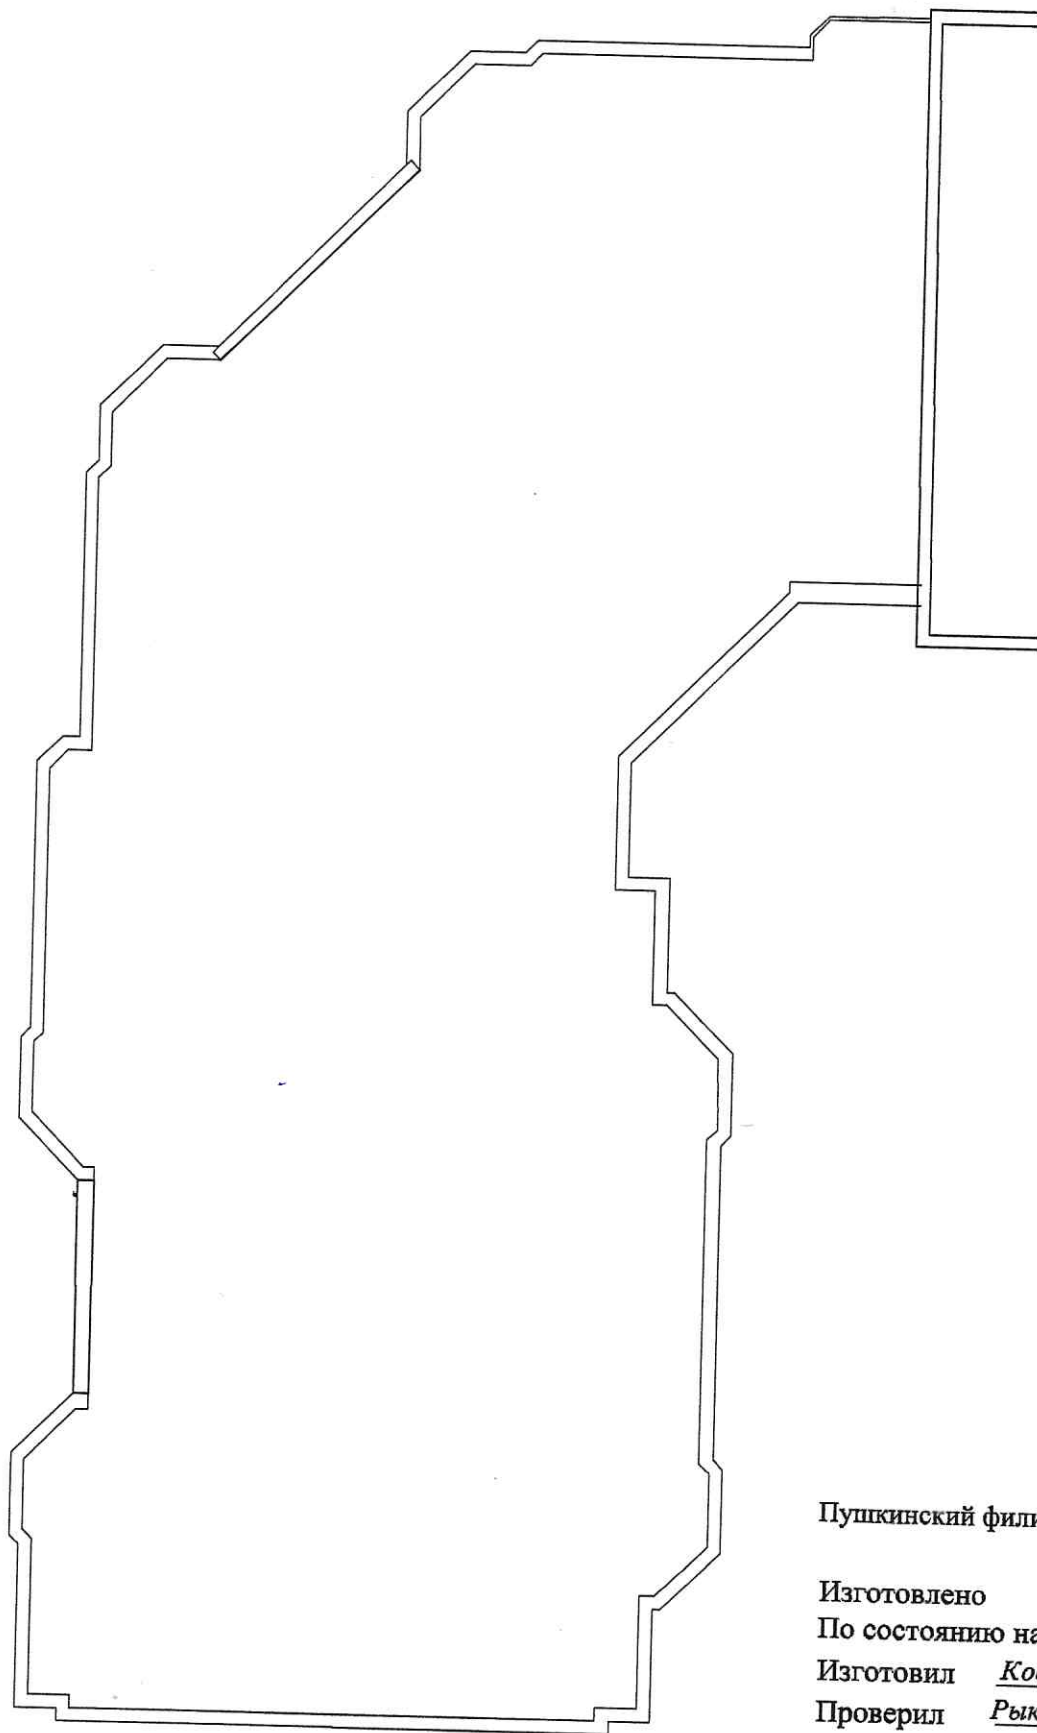

Пушкинский филл


Изготовлено

По состоянию на

Изготовил Ко

Проверил Рык


7 этаж

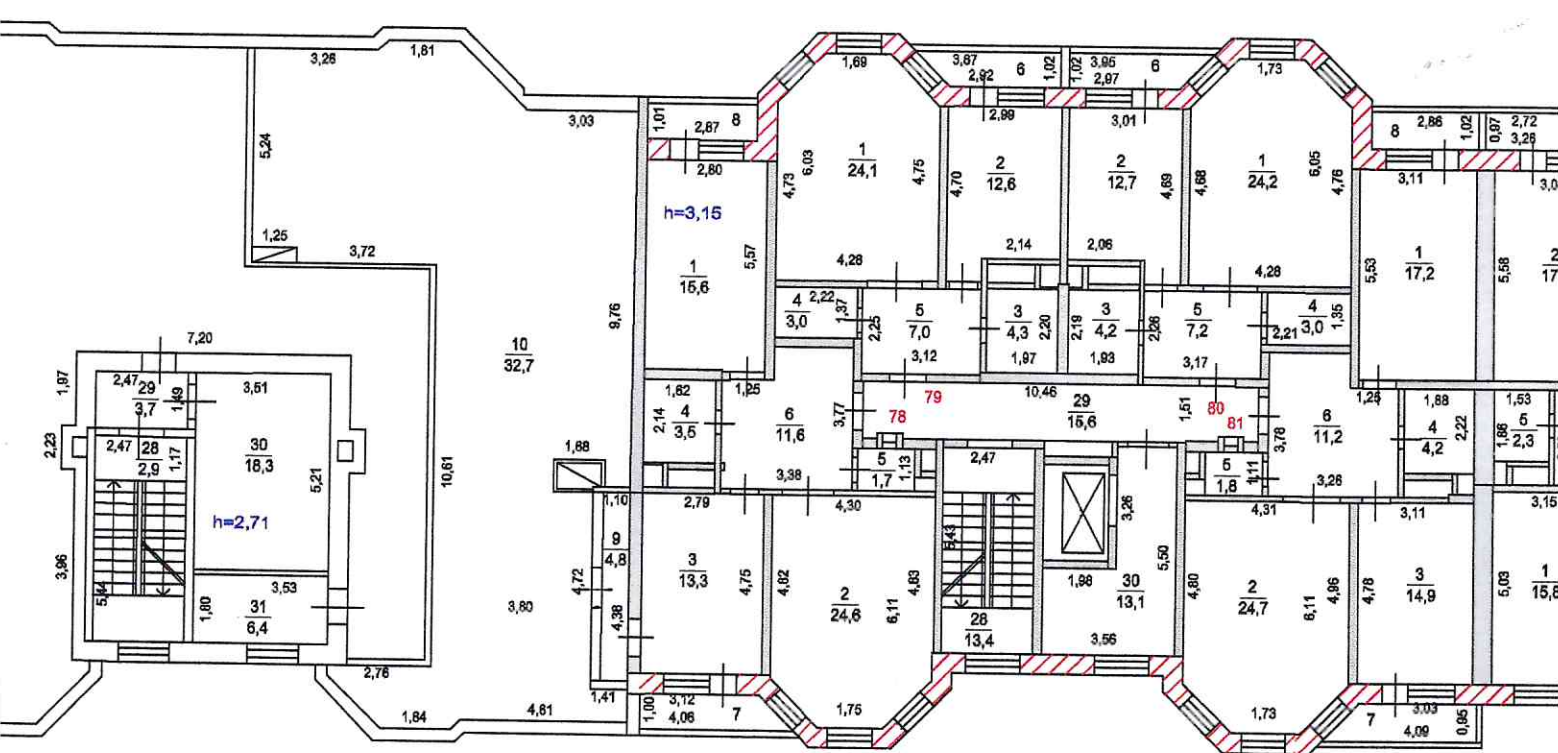

ИМО "МОБТИ"

30.08.2012
23.08.2012

I. _____
H. _____

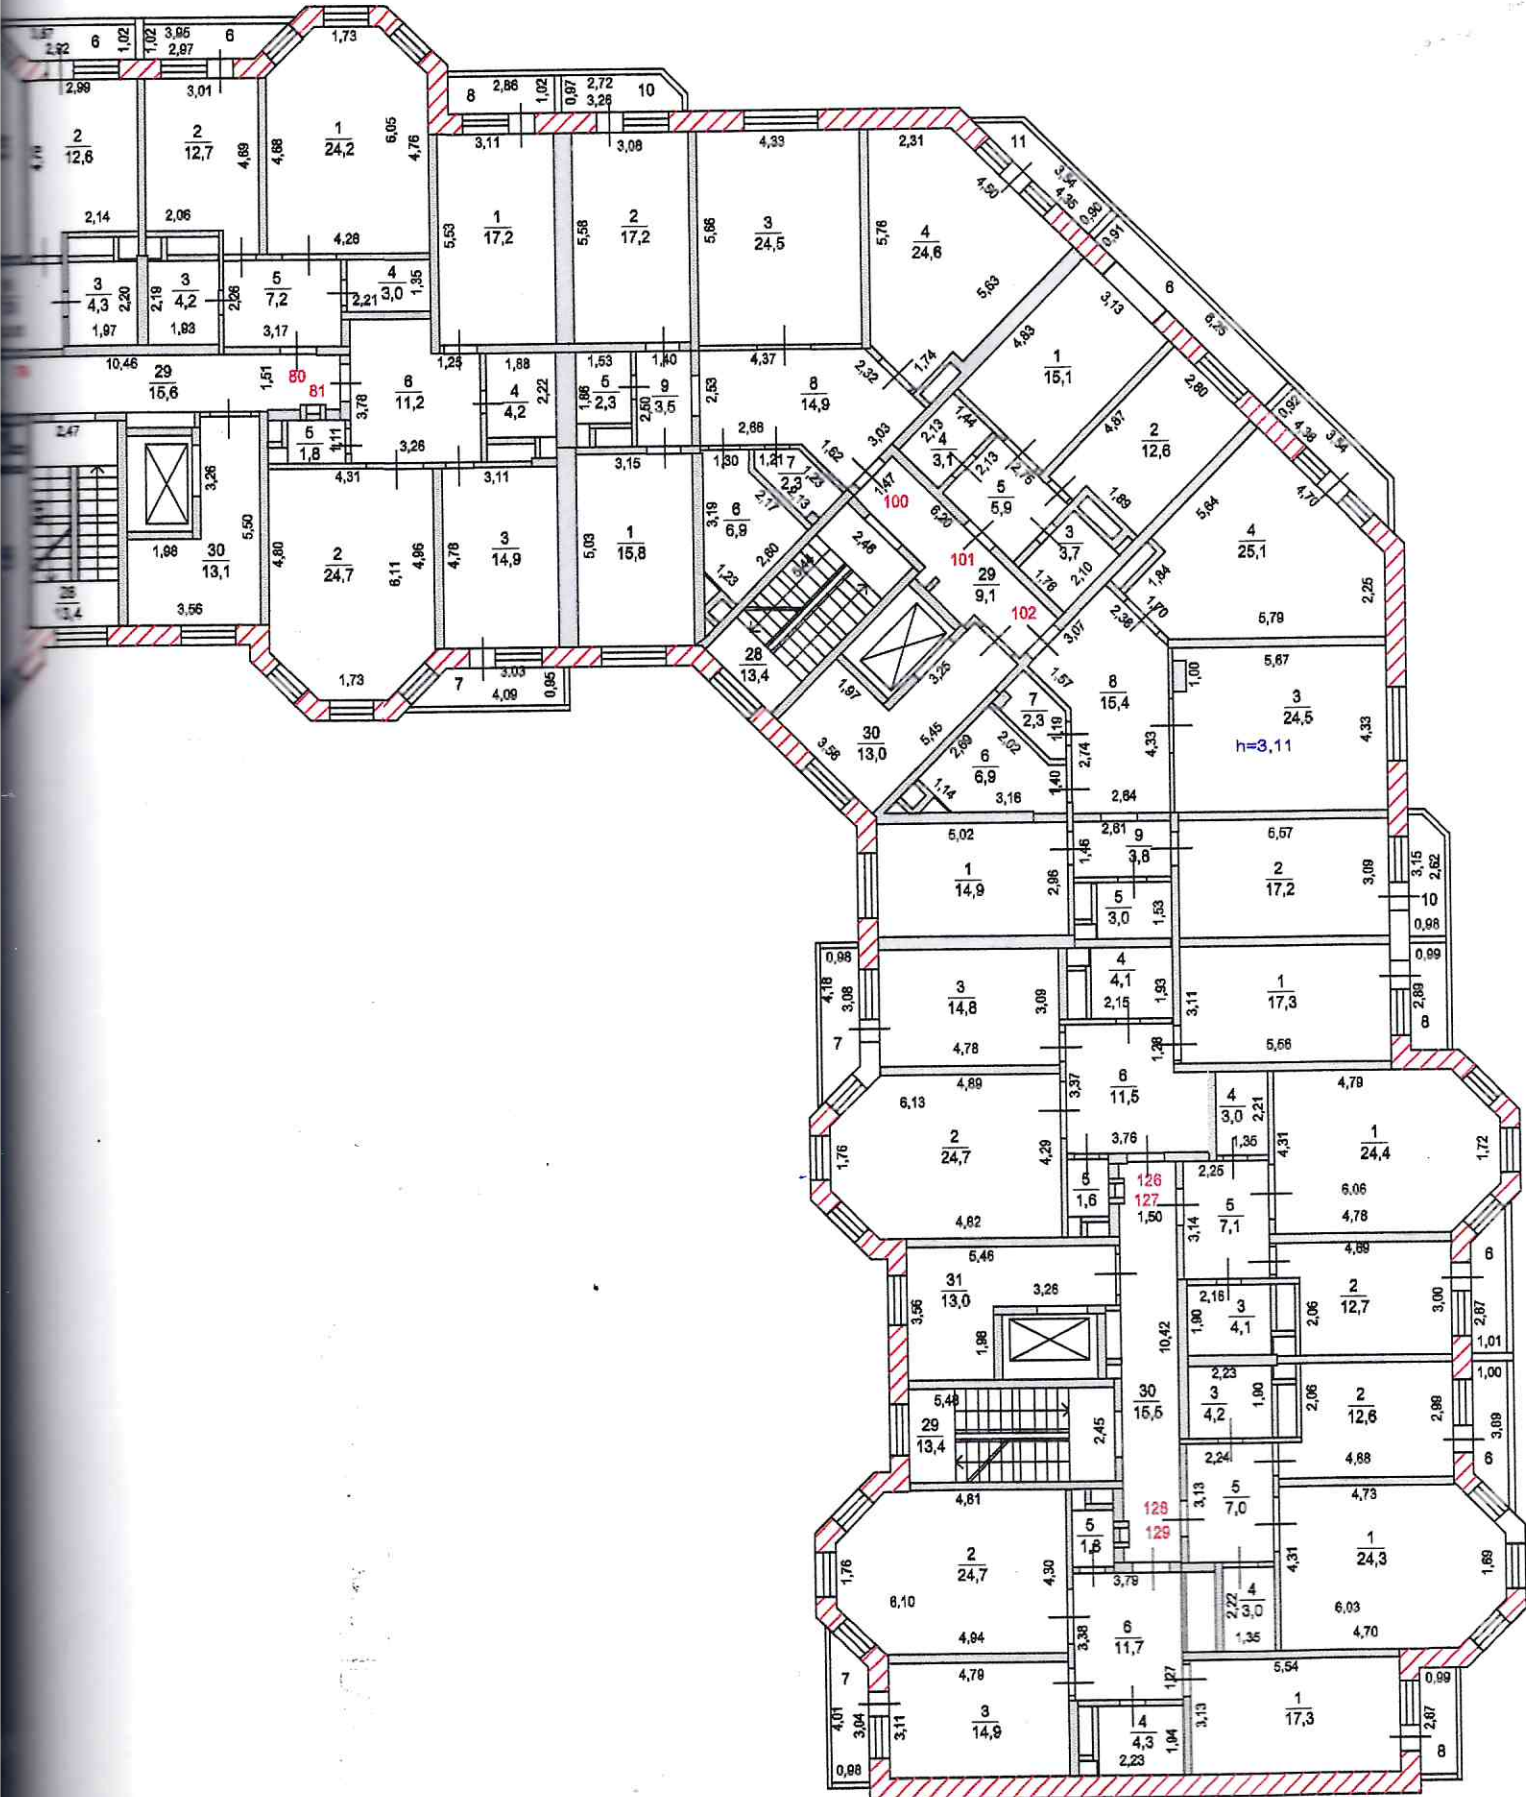


Поэтажный план здания (строения)

(многоквартирный жилой дом, лит. А)

расположенного по адресу:

Московская обл., Ивантеевка г/о, г. Ивантеевка, ул. Санаторная, дом 1

Масштаб 1:200

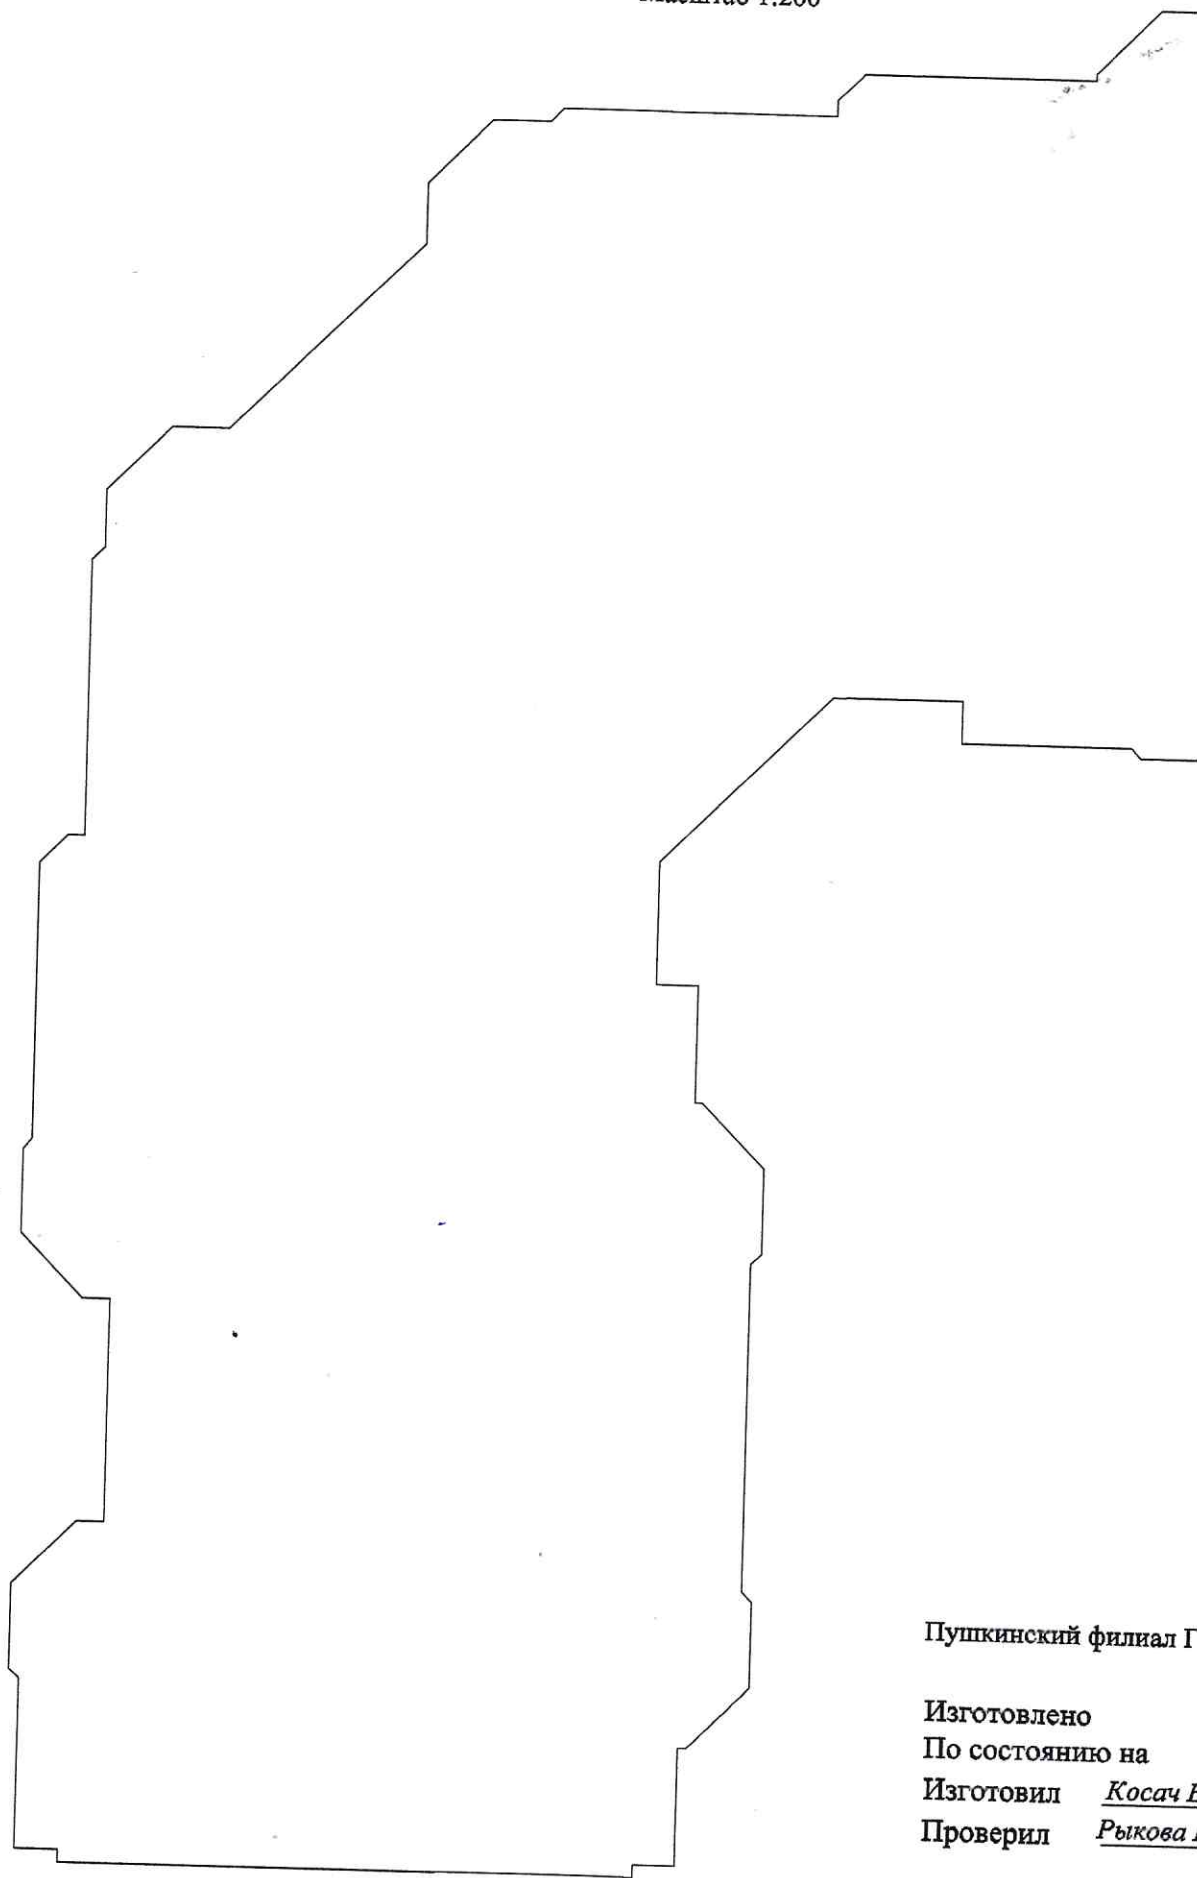

Пушкинский филиал Г


Изготовлено

По состоянию на

Изготовил Косач Е

Проверил Рыкова

ТЕХ.ЭТАЖ

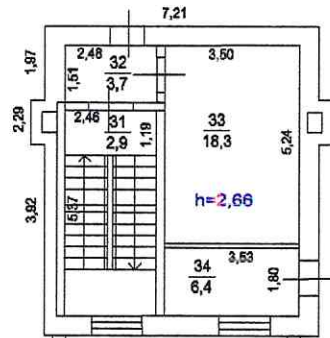


4,21
0,89


"МОБТИ"

18.2012



18.2012

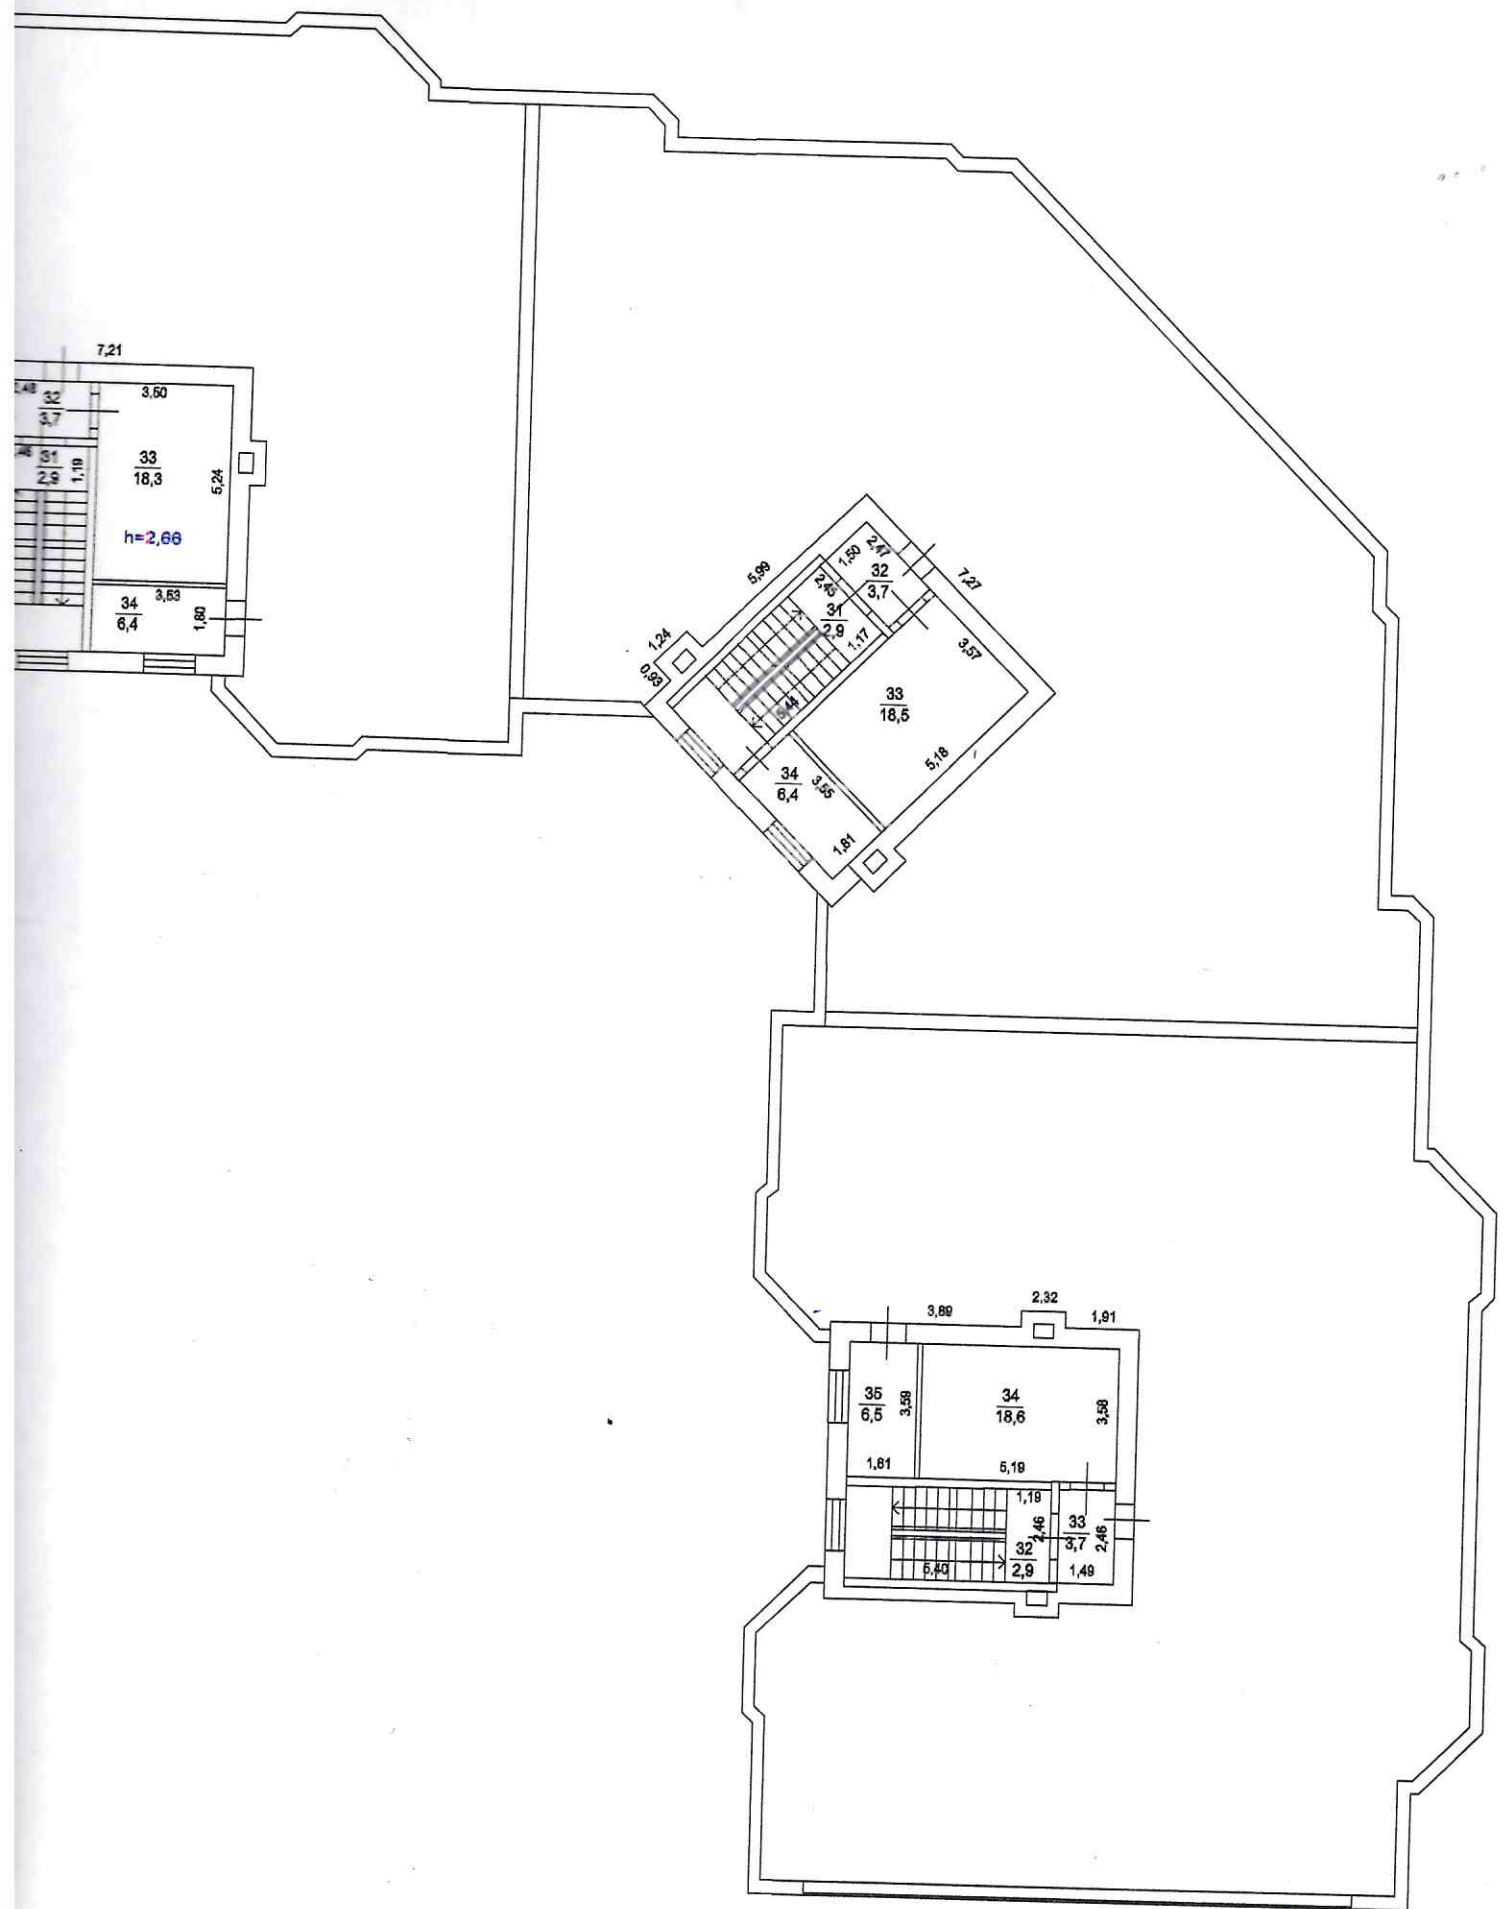

7,21

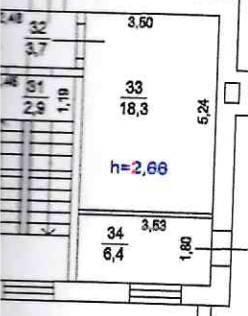

h=2,66

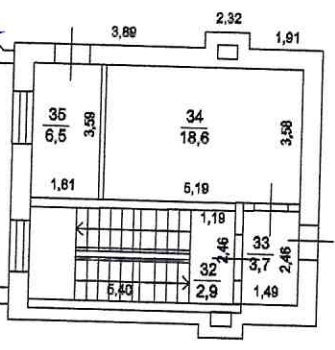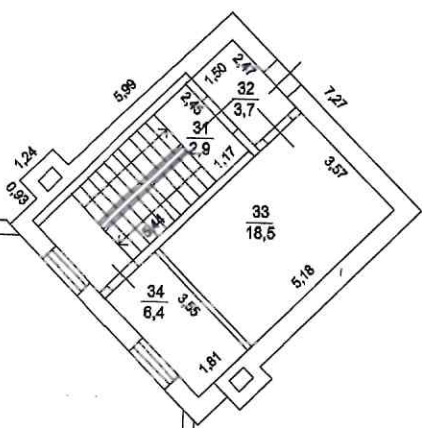

Экспликация к поэтажному плану здания (строения), лит. А

Адрес (местоположение) здания:

Московская обл., г/о Ивантеевка, г. Ивантеевка, ул. Санаторная, Дом 1 Корпус 1

Литера	Этаж	Номер помещения	Номер по плану	Назначение частей помещения	Формула подсчета площади частей помещения	Площадь всех частей здания (комнат и помещений вспомогательного использования)	в том числе				Высота	Площадь помещений общего пользования	Самостоятельно перечисляемая или переделываемая площадь
							Общая площадь жилых помещений	из нее		Площадь помещений вспомогательного использования с коэф.			
								жилая	подсобная				
1	2	3	4	5	6	7	8	9	10	11	12	13	14
A	1	1	1	жилая	$5.55*3.09$	17,1	17,1	17,1			3,14		
A			2	жилая	$4.79*4.31+(1.7+4.31)/2*1.32$	24,6	24,6	24,6					
A			3	кухня	$4.76*3.07$	14,6	14,6		14,6				
A			4	ванная	$2.82*1.86-0.51*0.54$	5,0	5,0		5,0				
A			5	туалет	$1.74*1.13-0.53*0.51$	1,7	1,7		1,7				
A			6	коридор	$3.74*3.66-1.27*0.84$	12,6	12,6		12,6				
A			7	лоджия	$2.92*0.98$	1,5				1,5			
A			8	лоджия	$(4.09+3.14)/2*0.99$	1,8				1,8			
Итого по пом. квартира № 1						78,9	75,6	41,7	33,9	3,3			
A	1	2	1	жилая	$5.55*3.11$	17,3	17,3	17,3			3,14		
A			2	жилая	$4.8*4.32+(4.32+1.71)/2*1.3$	24,7	24,7	24,7					
A			3	кухня	$3.14*4.69$	14,7	14,7		14,7				
A			4	ванная	$1.84*2.97-0.53*0.66$	5,1	5,1		5,1				
A			5	туалет	$1.57*1.1-0.53*0.63$	1,4	1,4		1,4				
A			6	коридор	$3.43*3.92-1.0*1.3$	12,1	12,1		12,1				
A			7	лоджия	$2.90*0.99$	1,5				1,5			
A			8	лоджия	$(3.11+4.09)/2*1.01$	1,8				1,8			
Итого по пом. квартира № 2						78,6	75,3	42,0	33,3	3,3			
A	1	3	1	жилая	$4.7*4.3+(4.3+1.7)/2*1.34$	24,2	24,2	24,2			3,14		
A			2	кухня	$3.0*4.63-0.53*0.66$	13,5	13,5		13,5				
A			3	санузел	$2.22*1.9$	4,2	4,2		4,2				
A			4	кладовая	$2.22*1.27$	2,8	2,8		2,8				
A			5	коридор	$3.18*2.28$	7,3	7,3		7,3				
A			6	лоджия	$(3.93+2.91)/2*1.01$	1,8				1,8			
Итого по пом. квартира № 3						53,8	52,0	24,2	27,8	1,8			
A	1	20	1	жилая	$4.94*3.10$	15,3	15,3	15,3			3,14		
A			2	жилая	$5.66*2.95$	16,7	16,7	16,7					
A			3	жилая	$5.66*4.31$	24,4	24,4	24,4					
A			4	кухня	$24,6$	24,6	24,6		24,6				
A			5	туалет	$1.59*2.66-0.73*0.55$	3,8	3,8		3,8				
A			6	ванная	$1.55*3.21+(2.63+3.21)/2*0.58$	6,7	6,7		6,7				
A			7	кладовая	$1.82*0.62+(0.50+1.82)/2*1.29$	2,6	2,6		2,6				
A			8	коридор	$2.07*1.77/2+(4.79+5.04)/2*2.73$	15,2	15,2		15,2				
A			9	коридор	$2.65*1.37$	3,6	3,6		3,6				
A			10	лоджия	$0.35*3.23+(2.56+3.23)/2*0.65$	1,5				1,5			
A			11	балкон	$(2.18+3.90)/2*0.89$	0,8				0,8			
Итого по пом. квартира № 20						115,2	112,9	56,4	56,5	2,3			
A	1	21	1	жилая	$3.1*4.82-0.08*1.31-0.12*0.39$	14,8	14,8	14,8			3,14		
A			2	жилая	$3.13*5.58$	17,5	17,5	17,5					
A			3	жилая	$4.33*5.64$	24,4	24,4	24,4					
A			4	кухня	$5.63*2.2/2+(4.66+2.27)/2*5.52-1.74*0.4$	24,6	24,6		24,6				
A			5	туалет	$1.56*2.81-0.73*0.55$	4,0	4,0		4,0				
A			6	ванная	$1.35*3.34+(2.54+3.34)/2*0.78$	6,8	6,8		6,8				
A			7	кладовая	$1.77*0.62+(1.77+0.37)/2*1.43$	2,6	2,6		2,6				
A			8	коридор	$15,3$	15,3	15,3		15,3				
A			9	коридор	$2.88*1.37-0.15*0.08$	3,9	3,9		3,9				

г/о Ивантеевка, г. Ивантеевка, ул. Санаторная, Дом 1 Корпус 1

стр. 1

1	2	3	4	5	6	7	8	9	10	11	12	13	14
A	1	21	10	лоджия	$0.4*3.27+(3.27+2.70)/2*0.59$	1,6				1,6			
A			11	балкон	$(2.18+3.98)/2*0.93$	0,9				0,9			
				Итого по пом. квартира № 21		116,4	113,9	56,7	57,2	2,5			
A	1	34	1	жилая	$5.57*3.07$	17,1	17,1	17,1			3,14		
A			2	жилая	$4.83*4.3+(4.3+1.71)/2*1.34$	24,8	24,8	24,8					
A			3	кухня	$4.78*3.08$	14,7	14,7		14,7				
A			4	санузел	$1.87*2.80-0.5*0.56$	5,0	5,0		5,0				
A			5	туалет	$2.22*1.1-0.53*0.52$	2,2	2,2		2,2				
A			6	коридор	$3.24*3.87-1.25*1.01$	11,3	11,3		11,3				
A			7	лоджия	$(3.12+4.1)/2*1.02$	1,9				1,9			
A			8	лоджия	$0.98*2.88$	1,4				1,4			
				Итого по пом. квартира № 34		78,4	75,1	41,9	33,2	3,3			
A	1	35	1	жилая	$4.74*4.3+(1.72+4.3)/2*1.27$	24,2	24,2	24,2			3,14		
A			2	кухня	$4.68*3.02-0.65*0.56$	13,8	13,8		13,8				
A			3	санузел	$1.91*2.24$	4,3	4,3		4,3				
A			4	кладовая	$1.26*2.03$	2,6	2,6		2,6				
A			5	коридор	$3.35*2.26$	7,6	7,6		7,6				
A			6	лоджия	$(3.92+2.92)/2*0.99$	1,7				1,7			
				Итого по пом. квартира № 35		54,2	52,5	24,2	28,3	1,7			
A	1	56	1	жилая	$5.54*3.1$	17,2	17,2	17,2			3,14		
A			2	жилая	$4.81*4.3+(4.3+1.72)/2*1.31$	24,6	24,6	24,6					
A			3	кухня	$3.1*4.78$	14,8	14,8		14,8				
A			4	ванная	$2.82*1.88-0.51*0.53$	5,0	5,0		5,0				
A			5	туалет	$2.07*1.12-0.51*0.53$	2,0	2,0		2,0				
A			6	коридор	$3.38*3.77-1.28*0.9$	11,6	11,6		11,6				
A			7	лоджия	$(4.04+3.12)/2*1.01$	1,8				1,8			
A			8	лоджия	$2.89*0.97$	1,4				1,4			
				Итого по пом. квартира № 56		78,4	75,2	41,8	33,4	3,2			
A	1	57	1	жилая	$4.3*4.72+(1.69+4.3)/2*1.28$	24,1	24,1	24,1			3,14		
A			2	кухня	$4.65*3.01-0.58*0.66$	13,6	13,6		13,6				
A			3	ванная	$1.95*2.28$	4,4	4,4		4,4				
A			4	кладовая	$1.37*2.28$	3,1	3,1		3,1				
A			5	коридор	$2.26*3.13$	7,1	7,1		7,1				
A			6	лоджия	$(2.95+3.9)/2*1.0$	1,7				1,7			
				Итого по пом. квартира № 57		54,0	52,3	24,1	28,2	1,7			
A	1	82	1	жилая	$3.12*5.03$	15,7	15,7	15,7			3,14		
A			2	жилая	$5.55*3.09$	17,1	17,1	17,1					
A			3	жилая	$4.31*5.67$	24,4	24,4	24,4					
A			4	кухня	$5.75*2.25/2+(2.16+4.62)/2*5.59-3.73*0.11$	25,0	25,0		25,0				
A			5	туалет	$1.51*2.52-0.71*0.53$	3,4	3,4		3,4				
A			6	ванная	$(2.24+1.19)/2*2.86+(0.56+3.28)/2*1.29$	7,4	7,4		7,4				
A			7	кладовая	$(1.70+2.16)/2*1.21+0.41*1.22/2$	2,6	2,6		2,6				
A			8	коридор	$(1.73+2.31)/2*3.0+(2.65+4.36)/2*2.51$	14,9	14,9		14,9				
A			9	коридор	$2.52*1.43$	3,6	3,6		3,6				
A			10	лоджия	$0.4*3.26+(2.69+3.26)/2*0.57$	1,5				1,5			
A			11	балкон	$(2.21+3.96)/2*0.9$	0,8				0,8			
				Итого по пом. квартира № 82		116,4	114,1	57,2	56,9	2,3			
A	1	83	1	жилая	$3.16*4.8$	15,2	15,2	15,2			3,14		
A			2	кухня	$2.81*4.81-0.53*1.93$	12,5	12,5		12,5				
A			3	санузел	$1.82*2.66$	4,8	4,8		4,8				
A			4	кладовая	$2.12*1.52$	3,2	3,2		3,2				
A			5	коридор	$2.65*2.12$	5,6	5,6		5,6				
				Итого по пом. квартира № 83		41,3	41,3	15,2	26,1				
A	1	84	1	жилая	$2.63*4.41+(2.63+1.53)/2*1.13$	13,9	13,9	13,9			3,14		
A			2	кухня	$(4.66+1.85)/2*2.22+(2.22+2.65)/2*3.58$	15,9	15,9		15,9				
A			3	санузел	$2.45*1.19/2+(1.81+0.94)/2*2.65-0.82*0.4$	4,8	4,8		4,8				
A			4	кладовая	$1.45*1.8$	2,6	2,6		2,6				
A			5	коридор	5.6	5,6	5,6		5,6				
A			6	балкон	$(2.21+3.96)/2*0.9$	0,8				0,8			
				Итого по пом. квартира № 84		43,6	42,8	13,9	28,9	0,8			

1	2	3	4	5	6	7	8	9	10	11	12	13	14
A	1	103	1	жилая	3.1*5.5	17,1	17,1	17,1			3,14		
A			2	жилая	4.72*4.28+(1.74+4.28) /2*1.3	24,1	24,1	24,1					
A			3	кухня	3.05*3.58	10,9	10,9		10,9				
A			4	туалет	1.28*0.99	1,3	1,3		1,3				
A			5	ванная	2.18*1.88	4,1	4,1		4,1				
A			6	коридор	5.5*3.31-1.11*4.49- 0.93*0.2	13,0	13,0		13,0				
A			7	лоджия	2.85*1.01	1,5				1,5			
A			8	лоджия	(3.86+2.95)/2*1.0	1,7				1,7			
				Итого по	пом. квартира № 103	73,7	70,5	41,2	29,3	3,2			
A	1	104	1	жилая	4.28*4.75+(4.28+1.75) /2*1.34	24,4	24,4	24,4			3,14		
A			2	кухня	2.99*4.74-0.52*0.56	13,9	13,9		13,9				
A			3	санузел	1.94*2.15	4,2	4,2		4,2				
A			4	кладовая	2.22*1.31	2,9	2,9		2,9				
A			5	коридор	3.09*2.21	6,8	6,8		6,8				
A			6	лоджия	(2.96+3.91)/2*1.0	1,7				1,7			
				Итого по	пом. квартира № 104	53,9	52,2	24,4	27,8	1,7			
A	1	105	1	жилая	3.11*5.55	17,3	17,3	17,3			3,14		
A			2	жилая	4.29*4.79+(1.76+4.29) /2*1.30	24,5	24,5	24,5					
A			3	кухня	3.09*4.77	14,7	14,7		14,7				
A			4	ванная	2.79*1.88-0.5*0.58	5,0	5,0		5,0				
A			5	туалет	1.69*1.11	1,9	1,9		1,9				
A			6	коридор	3.43*3.77-1.28*0.9	11,8	11,8		11,8				
A			7	лоджия	(4.03+3.13)/2*0.99	1,8				1,8			
A			8	лоджия	2.9*0.98	1,4				1,4			
				Итого по	пом. квартира № 105	78,4	75,2	41,8	33,4	3,2			
A	2	4	1	жилая	5.55*3.11	17,3	17,3	17,3			3,14		
A			2	жилая	4.78*4.31+(4.31+1.71) /2*1.38	24,8	24,8	24,8					
A			3	кухня	4.75*3.10	14,7	14,7		14,7				
A			4	ванная	2.23*1.85	4,1	4,1		4,1				
A			5	туалет	1.53*1.13	1,7	1,7		1,7				
A			6	коридор	3.43*3.79-0.90*1.27	11,9	11,9		11,9				
A			7	лоджия	2.90*0.99	1,5				1,5			
A			8	лоджия	(4.09+3.11)/2*1.01	1,8				1,8			
				Итого по	пом. квартира № 4	77,8	74,5	42,1	32,4	3,3			
A	2	5	1	жилая	4.73*4.31+(4.31+1.74) /2*1.30	24,3	24,3	24,3			3,14		
A			2	кухня	4.66*3.01-0.64*2.05	12,7	12,7		12,7				
A			3	санузел	1.92*2.22	4,3	4,3		4,3				
A			4	кладовая	2.22*1.36	3,0	3,0		3,0				
A			5	коридор	3.13*2.27	7,1	7,1		7,1				
A			6	лоджия	(3.90+2.96)/2*0.98	1,7				1,7			
				Итого по	пом. квартира № 5	53,1	51,4	24,3	27,1	1,7			
A	2	6	1	жилая	4.72*4.29+(4.29+1.71) /2*1.31	24,2	24,2	24,2			3,14		
A			2	кухня	2.99*4.68-2.06*0.64	12,7	12,7		12,7				
A			3	санузел	1.91*2.22	4,2	4,2		4,2				
A			4	кладовая	2.23*1.38	3,1	3,1		3,1				
A			5	коридор	3.12*2.27	7,1	7,1		7,1				
A			6	лоджия	(2.94+3.90)/2*0.98	1,7				1,7			
				Итого по	пом. квартира № 6	53,0	51,3	24,2	27,1	1,7			
A	2	7	1	жилая	3.11*5.56	17,3	17,3	17,3			3,14		
A			2	жилая	4.82*4.29+(4.29+1.72) /2*1.29	24,6	24,6	24,6					
A			3	кухня	4.78*3.10	14,8	14,8		14,8				
A			4	ванная	2.15*1.89	4,1	4,1		4,1				
A			5	туалет	1.14*1.57	1,8	1,8		1,8				
A			6	коридор	3.34*3.78-1.27*0.90	11,5	11,5		11,5				
A			7	лоджия	0.97*2.89	1,4				1,4			
A			8	лоджия	(3.08+4.08)/2*1.0	1,8				1,8			
				Итого по	пом. квартира № 7	77,3	74,1	41,9	32,2	3,2			
A	2	22	1	жилая	4.88*3.09-1.91*0.1	14,9	14,9	14,9			3,14		
A			2	жилая	3.13*5.64-1.90*0.11	17,4	17,4	17,4					
A			3	жилая	4.34*5.65	24,5	24,5	24,5					
A			4	кухня	(5.63*2.22)/2+ (4.63+2.30)/2*5.53- 1.72*0.4-0.27*2.45	24,1	24,1		24,1				
A			5	туалет	1.51*2.16	3,3	3,3		3,3				

1	2	3	4	5	6	7	8	9	10	11	12	13	14
A	2	22	6	ванная	$1.54*3.11+(2.63+3.11)/2*0.48$	6,2	6,2		6,2		3,14		
A			7	кладовая	$0.6*1.75+(1.75+0.48)/2*1.22$	2,4	2,4		2,4				
A			8	коридор	$(4.57+6.12)/2*1.42+(4.78+6.12)/2*1.42$	15,3	15,3		15,3				
A			9	коридор	$1.51*2.81$	4,2	4,2		4,2				
A			10	лоджия	$(3.27+2.70)/2*0.99$	1,5				1,5			
A			11	балкон	$(2.18+3.98)/2*0.93$	0,9				0,9			
				Итого по пом. квартира № 22		114,7	112,3	56,8	55,5	2,4			
A	2	23	1	жилая	$4.77*3.24-1.02*0.11-0.93*0.11$	15,2	15,2	15,2			3,14		
A			2	кухня	$4.77*2.85-2.0*0.52$	12,6	12,6		12,6				
A			3	санузел	$1.84*2.17$	4,0	4,0		4,0				
A			4	кладовая	$1.47*2.22$	3,3	3,3		3,3				
A			5	коридор	$2.22*2.58$	5,7	5,7		5,7				
				Итого по пом. квартира № 23		40,8	40,8	15,2	25,6				
A	2	24	1	жилая	$4.95*3.12$	15,4	15,4	15,4			3,14		
A			2	жилая	$2.96*5.68$	16,8	16,8	16,8					
A			3	жилая	$5.64*4.31$	24,3	24,3	24,3					
A			4	кухня	$25.7-1.67*0.43-2.47*0.28$	24,3	24,3		24,3				
A			5	туалет	$1.53*2.03$	3,1	3,1		3,1				
A			6	ванная	$3.21*1.51+(3.21+2.68)/2*0.56$	6,5	6,5		6,5				
A			7	кладовая	$2.02*0.54+(2.02+0.51)/2*1.55$	3,1	3,1		3,1		3,14		
A			8	коридор	$(6.27+4.83)/2*1.33+(5.10+6.27)/2*1.33$	14,9	14,9		14,9				
A			9	коридор	$1.48*2.66$	3,9	3,9		3,9				
A			10	лоджия	$(3.23+2.56)/2*1.0$	1,5				1,5			
A			11	балкон	$(3.90+2.18)/2*0.9$	0,8				0,8			
				Итого по пом. квартира № 24		114,6	112,3	56,5	55,8	2,3			
A	2	36	1	жилая	$3.09*5.57$	17,2	17,2	17,2			3,14		
A			2	жилая	$4.87*4.31+(4.31+1.73)/2*1.29$	24,9	24,9	24,9					
A			3	кухня	$3.11*4.76$	14,8	14,8		14,8				
A			4	ванная	$2.15*1.85$	4,0	4,0		4,0				
A			5	туалет	$1.55*1.09$	1,7	1,7		1,7				
A			6	коридор	$3.36*3.75-1.25*0.92$	11,5	11,5		11,5				
A			7	лоджия	$(4.10+3.12)/2*1.02$	1,9				1,9			
A			8	лоджия	$2.88*0.98$	1,4				1,4			
				Итого по пом. квартира № 36		77,4	74,1	42,1	32,0	3,3			
A	2	37	1	жилая	$4.30*4.73+(4.30+1.71)/2*1.29$	24,2	24,2	24,2			3,14		
A			2	кухня	$3.01*4.66-0.64*2.05$	12,7	12,7		12,7				
A			3	санузел	$2.22*1.93$	4,3	4,3		4,3				
A			4	кладовая	$2.23*1.39$	3,1	3,1		3,1				
A			5	коридор	$2.28*3.14$	7,2	7,2		7,2				
A			6	лоджия	$(2.92+3.92)/2*0.99$	1,7				1,7			
				Итого по пом. квартира № 37		53,2	51,5	24,2	27,3	1,7			
A	2	38	1	жилая	$4.73*4.30+(4.30+1.72)/2*1.30$	24,3	24,3	24,3			3,14		
A			2	кухня	$3.01*4.66-2.05*0.65$	12,7	12,7		12,7				
A			3	санузел	$2.21*1.92$	4,2	4,2		4,2				
A			4	кладовая	$2.23*1.34$	3,0	3,0		3,0				
A			5	коридор	$2.26*3.14$	7,1	7,1		7,1				
A			6	лоджия	$(2.97+3.92)/2*1.0$	1,7				1,7			
				Итого по пом. квартира № 38		53,0	51,3	24,3	27,0	1,7			
A	2	39	1	жилая	$3.11*5.58$	17,4	17,4	17,4			3,14		
A			2	жилая	$4.30*4.81+(1.72+4.30)/2*1.32$	24,7	24,7	24,7					
A			3	кухня	$3.12*4.75$	14,8	14,8		14,8				
A			4	ванная	$1.86*2.21$	4,1	4,1		4,1				
A			5	туалет	$1.54*1.14$	1,8	1,8		1,8				
A			6	коридор	$3.41*3.77-1.29*0.90$	11,7	11,7		11,7				
A			7	лоджия	$(3.12+4.08)/2*1.0$	1,8				1,8			
A			8	лоджия	$0.98*2.86$	1,4				1,4			
				Итого по пом. квартира № 39		77,7	74,5	42,1	32,4	3,2			
A	2	58	1	жилая	$3.07*5.55$	17,0	17,0	17,0			3,14		
A			2	жилая	$4.82*4.31+(4.31+1.75)/2*1.29$	24,7	24,7	24,7					
A			3	кухня	$3.07*4.78$	14,7	14,7		14,7				
A			4	ванная	$1.87*2.17$	4,1	4,1		4,1				

1	2	3	4	5	6	7	8	9	10	11	12	13	14
A	2	58	5	туалет	1.55*1.14	1,8	1,8		1,8		3,14		
A			6	коридор	3.78*3.34-0.92*1.26	11,5	11,5		11,5				
A			7	лоджия	(3.12+4.04)/2*1.01	1,8				1,8			
A			8	лоджия	2.89*0.97	1,4				1,4			
Итого по пом. квартира № 58						77,0	73,8	41,7	32,1	3,2			
A	2	59	1	жилая	4.29*4.70+(4.29+1.70)/2*1.30	24,1	24,1	24,1			3,14		
A			2	кухня	2.99*4.66-2.06*0.65	12,6	12,6		12,6				
A			3	санузел	2.21*1.94	4,3	4,3		4,3				
A			4	кладовая	2.23*1.38	3,1	3,1		3,1				
A			5	коридор	2.27*3.13	7,1	7,1		7,1				
A			6	лоджия	(2.95+3.89)/2*0.99	1,7				1,7			
Итого по пом. квартира № 59						52,9	51,2	24,1	27,1	1,7			
A	2	60	1	жилая	4.31*4.71+(4.31+1.74)/2*1.33	24,3	24,3	24,3			3,14		
A			2	кухня	3.01*4.69-2.06*0.65	12,8	12,8		12,8				
A			3	санузел	1.93*2.19	4,2	4,2		4,2				
A			4	кладовая	2.38*1.37	3,3	3,3		3,3				
A			5	коридор	2.25*3.00	6,8	6,8		6,8				
A			6	лоджия	(2.94+3.91)/2*0.99	1,7				1,7			
Итого по пом. квартира № 60						53,1	51,4	24,3	27,1	1,7			
A	2	61	1	жилая	3.16*5.57	17,6	17,6	17,6			3,14		
A			2	жилая	4.30*4.85+(4.30+1.74)/2*1.30	24,8	24,8	24,8					
A			3	кухня	3.08*4.78	14,7	14,7		14,7				
A			4	ванная	2.23*1.86	4,1	4,1		4,1				
A			5	туалет	1.34*1.11	1,5	1,5		1,5				
A			6	коридор	3.37*3.76-1.27*0.91	11,5	11,5		11,5				
A			7	лоджия	(3.10+4.13)/2*1.0	1,8				1,8			
A			8	лоджия	0.99*2.88	1,5				1,5			
Итого по пом. квартира № 61						77,5	74,2	42,4	31,8	3,3			
A	2	85	1	жилая	3.09*5.04	15,6	15,6	15,6			3,14		
A			2	жилая	3.08*5.54	17,1	17,1	17,1					
A			3	жилая	4.31*5.67	24,4	24,4	24,4					
A			4	кухня	5.75*2.25/2+(2.06+4.51)/2*5.59-1.86*0.41	24,1	24,1		24,1				
A			5	туалет	1.48*1.87	2,8	2,8		2,8				
A			6	ванная	(2.33+1.17)/2*2.68+(0.45+3.24)/2*1.20	6,9	6,9		6,9				
A			7	кладовая	(2.28+1.63)/2*1.21+(0.41*1.31)/2-0.65*0.45	2,3	2,3		2,3				
A			8	коридор	(2.68+4.38)/2*2.52+(2.32+1.68)/2*3.01	14,9	14,9		14,9				
A			9	коридор	1.44*2.52	3,6	3,6		3,6				
A			10	лоджия	(3.26+2.69)/2*0.97	1,5				1,5			
A			11	балкон	(3.96+2.21)/2*0.9	0,8				0,8			
Итого по пом. квартира № 85						114,0	111,7	57,1	54,6	2,3			
A	2	86	1	жилая	3.15*4.85	15,3	15,3	15,3			3,14		
A			2	кухня	2.80*4.84-1.93*0.53	12,5	12,5		12,5				
A			3	санузел	2.09*1.82	3,8	3,8		3,8				
A			4	кладовая	1.51*2.09	3,2	3,2		3,2				
A			5	коридор	2.66*2.09	5,6	5,6		5,6				
Итого по пом. квартира № 86						40,4	40,4	15,3	25,1				
A	2	87	1	жилая	2.95*5.06	14,9	14,9	14,9			3,14		
A			2	жилая	3.10*5.55	17,2	17,2	17,2					
A			3	жилая	4.33*5.66-1.0*0.09	24,4	24,4	24,4					
A			4	кухня	5.76*2.23/2+(4.69+2.08)/2*5.64-0.52*2.10	24,4	24,4		24,4				
A			5	туалет	1.51*1.87	2,8	2,8		2,8				
A			6	ванная	(1.22+2.37)/2*2.69+0.37*1.16+1.16*2.83/2	6,9	6,9		6,9				
A			7	кладовая	(1.57+2.34)/2*1.20+0.30*1.41/2-0.45*0.65	2,3	2,3		2,3				
A			8	коридор	(4.37+2.75)/2*2.60+(2.33+1.63)/2*3.03	15,3	15,3		15,3				
A			9	коридор	2.60*1.48	3,8	3,8		3,8				
A			10	лоджия	(2.62+3.15)/2*0.98	1,4				1,4			
A			11	балкон	(3.96+2.21)/2*0.9	0,8				0,8			
Итого по пом. квартира № 87						114,2	112,0	56,5	55,5	2,2			
A	2	106	1	жилая	3.10*5.55	17,2	17,2	17,2			3,14		
A			2	жилая	4.30*4.83+(4.30+1.74)/2*1.27	24,6	24,6	24,6					

1	2	3	4	5	6	7	8	9	10	11	12	13	14
A	2	106	3	кухня	3.11*4.78	14,9	14,9		14,9		3,14		
A			4	ванная	1.95*2.13	4,2	4,2		4,2				
A			5	туалет	1.49*1.11	1,7	1,7		1,7				
A			6	коридор	3.42*3.78-1.27*0.91	11,8	11,8		11,8				
A			7	лоджия	(3.08+4.18)/2*0.98	1,8				1,8			
A			8	лоджия	0.99*2.89	1,5				1,5			
				Итого по пом. квартира № 106		77,7	74,4	41,8	32,6	3,3			
A	2	107	1	жилая	4.30*4.72+(4.30+1.72)/2*1.31	24,2	24,2	24,2			3,14		
A			2	кухня	3.01*4.68-0.66*2.06	12,7	12,7		12,7				
A			3	санузел	2.21*1.94	4,3	4,3		4,3				
A			4	кладовая	2.23*1.40	3,1	3,1		3,1				
A			5	коридор	2.26*3.12	7,1	7,1		7,1				
A			6	лоджия	(2.87+3.83)/2*1.01	3,4	3,4		3,4				
				Итого по пом. квартира № 107		54,8	54,8	24,2	30,6				
A	2	108	1	жилая	4.29*4.73+(4.29+1.73)/2*1.28	24,1	24,1	24,1			3,14		
A			2	кухня	2.99*4.69-2.04*0.65	12,7	12,7		12,7				
A			3	санузел	1.92*2.19	4,2	4,2		4,2				
A			4	кладовая	2.22*1.37	3,0	3,0		3,0				
A			5	коридор	2.26*3.13	7,1	7,1		7,1				
A			6	лоджия	(2.91+3.89)/2*1.0	1,7				1,7			
				Итого по пом. квартира № 108		52,8	51,1	24,1	27,0	1,7			
A	2	109	1	жилая	3.10*5.54	17,2	17,2	17,2			3,14		
A			2	жилая	4.30*4.84+(4.30+1.76)/2*1.26	24,6	24,6	24,6					
A			3	кухня	4.78*3.10	14,8	14,8		14,8				
A			4	ванная	2.32*1.89	4,4	4,4		4,4				
A			5	туалет	1.54*1.10	1,7	1,7		1,7				
A			6	коридор	3.40*3.78-1.26*0.89	11,7	11,7		11,7				
A			7	лоджия	(4.01+3.04)/2*0.98	1,8				1,8			
A			8	лоджия	2.87*0.99	1,4				1,4			
				Итого по пом. квартира № 109		77,6	74,4	41,8	32,6	3,2			
A	3	8	1	жилая	5.55*3.13	17,4	17,4	17,4			3,16		
A			2	жилая	4.78*4.31+(4.31+1.69)/2*1.31	24,5	24,5	24,5					
A			3	кухня	4.79*3.10	14,8	14,8		14,8				
A			4	ванная	2.21*1.77	3,9	3,9		3,9				
A			5	туалет	1.53*1.14	1,7	1,7		1,7				
A			6	коридор	3.44*3.81-0.93*1.39	11,8	11,8		11,8				
A			7	лоджия	2.87*0.99	1,4				1,4			
A			8	лоджия	(4.09+3.06)/2*0.99	1,8				1,8			
				Итого по пом. квартира № 8		77,3	74,1	41,9	32,2	3,2			
A	3	9	1	жилая	4.71*4.31+(4.31+1.74)/2*1.32	24,3	24,3	24,3			3,16		
A			2	кухня	4.68*3.01-0.65*2.06	12,7	12,7		12,7				
A			3	санузел	1.90*2.22	4,2	4,2		4,2				
A			4	кладовая	2.22*1.39	3,1	3,1		3,1				
A			5	коридор	3.14*2.30	7,2	7,2		7,2				
A			6	лоджия	(3.90+2.96)/2*0.98	1,7				1,7			
				Итого по пом. квартира № 9		53,2	51,5	24,3	27,2	1,7			
A	3	10	1	жилая	4.72*4.31+(4.31+1.69)/2*1.33	24,3	24,3	24,3			3,14		
A			2	кухня	3.0*4.68-2.05*0.66	12,7	12,7		12,7				
A			3	санузел	1.90*2.18	4,1	4,1		4,1				
A			4	кладовая	2.19*1.38	3,0	3,0		3,0				
A			5	коридор	3.17*2.27	7,2	7,2		7,2				
A			6	лоджия	(2.94+3.90)/2*0.98	1,7				1,7			
				Итого по пом. квартира № 10		53,0	51,3	24,3	27,0	1,7			
A	3	11	1	жилая	3.11*5.59	17,4	17,4	17,4			3,16		
A			2	жилая	4.82*4.30+(4.30+1.74)/2*1.31	24,7	24,7	24,7					
A			3	кухня	4.76*3.09	14,7	14,7		14,7				
A			4	ванная	2.15*1.91	4,1	4,1		4,1				
A			5	туалет	1.14*1.60	1,8	1,8		1,8				
A			6	коридор	3.30*3.78-1.27*0.91	11,3	11,3		11,3				
A			7	лоджия	0.97*2.89	1,4				1,4			
A			8	лоджия	(3.08+4.08)/2*1.0	1,8				1,8			
				Итого по пом. квартира № 11		77,2	74,0	42,1	31,9	3,2			
A	3	25	1	жилая	4.75*3.09	14,7	14,7	14,7			3,16		
A			2	жилая	3.09*5.66-1.88*0.11	17,3	17,3	17,3					

1	2	3	4	5	6	7	8	9	10	11	12	13	14
A	3	25	3	жилая	4,32*5,65		24,4	24,4	24,4				
A			4	кухня	(5,63*2,21)/2+ (4,63+2,31)/2*5,50- 1,74*0,42-0,27*2,45		23,9	23,9		23,9			
A			5	туалет	1,53*2,17		3,3	3,3		3,3			
A			6	ванная	1,59*3,09+(2,49+3,09)/ 2*0,59-2,22*0,06		6,4	6,4		6,4			
A			7	кладовая	2,37*2,35/2		2,8	2,8		2,8			
A			8	коридор	(4,56+6,11)/2*1,41+ (4,84+6,11)/2*1,41		15,2	15,2		15,2			
A			9	коридор	1,49*2,91-0,11*0,10- 0,23*0,11		4,3	4,3		4,3			
A			10	лоджия	(3,27+2,70)/2*0,99		1,5				1,5		
A			11	балкон	(2,18+3,98)/2*0,93		0,9				0,9		
Итого по пом. квартира № 25							114,7	112,3	56,4	55,9			
A	3	26	1	жилая	4,78*3,26-1,05*0,11- 0,93*0,11		15,4	15,4	15,4			3,16	
A			2	кухня	4,76*2,84-1,90*0,50		12,6	12,6		12,6			
A			3	санузел	1,75*2,15		3,8	3,8		3,8			
A			4	кладовая	1,47*2,20		3,2	3,2		3,2			
A			5	коридор	2,21*2,66		5,9	5,9		5,9			
Итого по пом. квартира № 26							40,9	40,9	15,4	25,5			
A	3	27	1	жилая	4,95*3,11		15,4	15,4	15,4			3,16	
A			2	жилая	2,97*5,69		16,9	16,9	16,9				
A			3	жилая	5,66*4,31		24,4	24,4	24,4				
A			4	кухня	25,4-1,71*0,42-2,47*0,28		24,0	24,0		24,0			
A			5	туалет	1,61*2,13		3,4	3,4		3,4			
A			6	ванная	3,28*1,53+(3,28+2,66)/ 2*0,49-2,37*0,06		6,3	6,3		6,3			
A			7	кладовая	2,52*2,67/2		3,4	3,4		3,4			
A			8	коридор	(4,81+5,06)/ 2*2,68+2,06*1,67/2		14,9	14,9		14,9			
A			9	коридор	1,40*2,67		3,7	3,7		3,7			
A			10	лоджия	(3,23+2,56)/2*1,0		1,5				1,5		
A			11	балкон	(3,90+2,18)/2*0,9		0,8				0,8		
Итого по пом. квартира № 27							114,7	112,4	56,7	55,7			
A	3	40	1	жилая	3,08*5,56		17,1	17,1	17,1			3,16	
A			2	жилая	4,86*4,30+(4,30+1,72)/ 2*1,29		24,8	24,8	24,8				
A			3	кухня	3,07*4,77-1,88*0,03		14,6	14,6		14,6			
A			4	ванная	2,25*1,84		4,1	4,1		4,1			
A			5	туалет	1,52*1,09		1,7	1,7		1,7			
A			6	коридор	3,41*3,75-1,28*0,91		11,6	11,6		11,6			
A			7	лоджия	(4,10+3,12)/2*1,02		1,9				1,9		
A			8	лоджия	2,88*0,98		1,4				1,4		
Итого по пом. квартира № 40							77,2	73,9	41,9	32,0			
A	3	41	1	жилая	4,30*4,71+(4,30+1,69)/ 2*1,31		24,2	24,2	24,2			3,16	
A			2	кухня	2,99*4,69-0,65*2,05		12,7	12,7		12,7			
A			3	санузел	2,21*1,95		4,3	4,3		4,3			
A			4	кладовая	2,22*1,38		3,1	3,1		3,1			
A			5	коридор	2,27*3,13		7,1	7,1		7,1			
A			6	лоджия	(2,92+3,92)/2*0,99		1,7				1,7		
Итого по пом. квартира № 41							53,1	51,4	24,2	27,2			
A	3	42	1	жилая	4,69*4,30+(4,30+1,72)/ 2*1,31		24,1	24,1	24,1			3,16	
A			2	кухня	3,00*4,65-2,05*0,65		12,6	12,6		12,6			
A			3	санузел	2,21*1,93		4,3	4,3		4,3			
A			4	кладовая	2,20*1,37		3,0	3,0		3,0			
A			5	коридор	2,25*3,14		7,1	7,1		7,1			
A			6	лоджия	(2,97+3,92)/2*1,0		1,7				1,7		
Итого по пом. квартира № 42							52,8	51,1	24,1	27,0			
A	3	43	1	жилая	3,12*5,56		17,3	17,3	17,3			3,16	
A			2	жилая	4,30*4,83+(1,76+4,30)/ 2*1,36		24,9	24,9	24,9				
A			3	кухня	3,08*4,78		14,7	14,7		14,7			
A			4	ванная	1,84*2,30		4,2	4,2		4,2			
A			5	туалет	1,52*1,07		1,6	1,6		1,6			
A			6	коридор	3,44*3,75-1,31*0,91		11,7	11,7		11,7			
A			7	лоджия	(3,12+4,08)/2*1,0		1,8				1,8		
A			8	лоджия	0,98*2,86		1,4				1,4		
Итого по пом. квартира № 43							77,6	74,4	42,2	32,2			
A	3	62	1	жилая	3,08*5,56		17,1	17,1	17,1			3,16	

1	2	3	4	5	6	7	8	9	10	11	12	13	14
A	3	62	2	жилая	$4,85*4,31+(4,31+1,74)/2*1,30$	24,8	24,8	24,8					
A			3	кухня	$3,09*4,78$	14,8	14,8		14,8				
A			4	ванная	$1,86*2,19$	4,1	4,1		4,1				
A			5	туалет	$1,52*1,09$	1,7	1,7		1,7				
A			6	коридор	$3,76*3,38-0,92*1,28$	11,5	11,5		11,5				
A			7	лоджия	$(3,12+4,04)/2*1,01$	1,8				1,8			
A			8	лоджия	$2,89*0,97$	1,4					1,4		
				Итого по пом. квартира № 62		77,2	74,0	41,9	32,1	3,2			
A	3	63	1	жилая	$4,29*4,71+(4,29+1,71)/2*1,30$	24,1	24,1	24,1			3,16		
A			2	кухня	$3,01*4,68-2,05*0,66$	12,7	12,7		12,7				
A			3	санузел	$2,22*1,94$	4,3	4,3		4,3				
A			4	кладовая	$2,23*1,38$	3,1	3,1		3,1				
A			5	коридор	$2,28*3,13$	7,1	7,1		7,1				
A			6	лоджия	$(2,95+3,89)/2*0,99$	1,7				1,7			
				Итого по пом. квартира № 63		53,0	51,3	24,1	27,2	1,7			
A	3	64	1	жилая	$4,30*4,74+(4,30+1,72)/2*1,32$	24,4	24,4	24,4			3,16		
A			2	кухня	$2,98*4,71-2,06*0,67$	12,7	12,7		12,7				
A			3	санузел	$1,92*2,17$	4,2	4,2		4,2				
A			4	кладовая	$2,24*1,36$	3,0	3,0		3,0				
A			5	коридор	$2,26*3,14$	7,1	7,1		7,1				
A			6	лоджия	$(2,94+3,91)/2*0,99$	1,7				1,7			
				Итого по пом. квартира № 64		53,1	51,4	24,4	27,0	1,7			
A	3	65	1	жилая	$3,12*5,53$	17,3	17,3	17,3			3,16		
A			2	жилая	$4,30*4,88+(4,30+1,73)/2*1,28$	24,8	24,8	24,8					
A			3	кухня	$3,09*4,77$	14,7	14,7		14,7				
A			4	ванная	$2,24*1,84$	4,1	4,1		4,1				
A			5	туалет	$1,49*1,09$	1,6	1,6		1,6				
A			6	коридор	$3,42*3,76-1,30*0,91$	11,7	11,7		11,7				
A			7	лоджия	$(3,10+4,13)/2*1,0$	1,8				1,8			
A			8	лоджия	$0,99*2,88$	1,5				1,5			
				Итого по пом. квартира № 65		77,5	74,2	42,1	32,1	3,3			
A	3	88	1	жилая	$3,16*5,04$	15,9	15,9	15,9			3,16		
A			2	жилая	$3,07*5,55$	17,0	17,0	17,0					
A			3	жилая	$4,34*5,63$	24,4	24,4	24,4					
A			4	кухня	$5,76*2,26/2+(2,18+4,52)/2*5,61-1,88*0,45$	24,5	24,5		24,5				
A			5	туалет	$1,49*1,87$	2,8	2,8		2,8				
A			6	ванная	$(2,26+1,10)/2*2,58+(3,38+0,53)/2*1,22$	6,7	6,7		6,7				
A			7	кладовая	$(1,68+2,18)/2*1,19+(1,21*0,50)/2-0,39*0,65$	2,3	2,3		2,3				
A			8	коридор	$(2,62+4,37)/2*2,52+(2,33+1,72)/2*3,05$	15,0	15,0		15,0				
A			9	коридор	$1,42*2,51$	3,6	3,6		3,6				
A			10	лоджия	$(3,26+2,69)/2*0,97$	1,5				1,5			
A			11	балкон	$(3,96+2,21)/2*0,9$	0,8				0,8			
				Итого по пом. квартира № 88		114,5	112,2	57,3	54,9	2,3			
A	3	89	1	жилая	$3,17*4,83$	15,3	15,3	15,3			3,16		
A			2	кухня	$2,81*4,84-0,53*1,90$	12,6	12,6		12,6				
A			3	санузел	$2,09*1,82$	3,8	3,8		3,8				
A			4	кладовая	$1,48*2,11$	3,1	3,1		3,1				
A			5	коридор	$2,71*2,12$	5,7	5,7		5,7				
				Итого по пом. квартира № 89		40,5	40,5	15,3	25,2				
A	3	90	1	жилая	$2,96*5,02$	14,9	14,9	14,9			3,16		
A			2	жилая	$3,11*5,56$	17,3	17,3	17,3					
A			3	жилая	$4,33*5,66-1,0*0,10$	24,4	24,4	24,4					
A			4	кухня	$5,79*2,22/2+(4,69+2,28)/2*5,64-0,55*1,97$	25,0	25,0		25,0				
A			5	туалет	$1,51*1,87$	2,8	2,8		2,8				
A			6	ванная	$(1,20+2,17)/2*2,58+(0,53+3,17)/2*1,27$	6,7	6,7		6,7				
A			7	кладовая	$(1,56+2,06)/2*1,24+0,47*1,23/2-0,37*0,53$	2,3	2,3		2,3				
A			8	коридор	$(4,33+2,69)/2*2,60+(2,36+1,63)/2*3,00$	15,1	15,1		15,1				
A			9	коридор	$2,60*1,44$	3,7	3,7		3,7				
A			10	лоджия	$(2,62+3,15)/2*0,98$	1,4				1,4			
A			11	балкон	$(3,96+2,21)/2*0,9$	0,8				0,8			

1	2	3	4	5	6	7	8	9	10	11	12	13	14
				Итого по пом. квартира № 90		114,4	112,2	56,6	55,6	2,2			
A	3	110	1	жилая	3.09*5.56	17,2	17,2	17,2			3,16		
A			2	жилая	4.28*4.86+(4.28+1.73)/2*1.28	24,6	24,6	24,6					
A			3	кухня	3.10*4.77	14,8	14,8		14,8				
A			4	ванная	1.97*2.32	4,6	4,6		4,6				
A			5	туалет	1.60*1.11	1,8	1,8		1,8				
A			6	коридор	3.37*3.76-1.28*0.91	11,5	11,5		11,5				
A			7	лоджия	(3.08+4.18)/2*0.98	1,8				1,8			
A			8	лоджия	0.99*2.89	1,5					1,5		
				Итого по пом. квартира № 110		77,8	74,5	41,8	32,7	3,3			
A	3	111	1	жилая	4.30*4.73+(4.30+1.73)/2*1.30	24,3	24,3	24,3			3,16		
A			2	кухня	3.00*4.68-0.64*2.06	12,7	12,7		12,7				
A			3	санузел	2.24*1.94	4,3	4,3		4,3				
A			4	кладовая	2.22*1.38	3,1	3,1		3,1				
A			5	коридор	2.25*3.11	7,0	7,0		7,0				
A			6	лоджия	(2.87+3.83)/2*1.01	1,7				1,7			
				Итого по пом. квартира № 111		53,1	51,4	24,3	27,1	1,7			
A	3	112	1	жилая	4.29*4.76+(4.29+1.73)/2*1.27	24,2	24,2	24,2			3,16		
A			2	кухня	3.00*4.70-2.07*0.62	12,8	12,8		12,8				
A			3	санузел	1.92*2.26	4,3	4,3		4,3				
A			4	кладовая	2.21*1.38	3,0	3,0		3,0				
A			5	коридор	2.27*3.13	7,1	7,1		7,1				
A			6	лоджия	(2.91+3.89)/2*1.0	1,7				1,7			
				Итого по пом. квартира № 112		53,1	51,4	24,2	27,2	1,7			
A	3	113	1	жилая	3.10*5.53	17,1	17,1	17,1			3,16		
A			2	жилая	4.32*4.86+(4.32+1.74)/2*1.26	24,8	24,8	24,8					
A			3	кухня	4.77*3.09	14,7	14,7		14,7				
A			4	ванная	2.35*1.89	4,4	4,4		4,4				
A			5	туалет	1.54*1.10	1,7	1,7		1,7				
A			6	коридор	3.40*3.76-1.25*0.88	11,7	11,7		11,7				
A			7	лоджия	(4.01+3.04)/2*0.98	1,8				1,8			
A			8	лоджия	2.87*0.99	1,4				1,4			
				Итого по пом. квартира № 113		77,6	74,4	41,9	32,5	3,2			
A	4	12	1	жилая	5.55*3.09	17,1	17,1	17,1			3,14		
A			2	жилая	4.82*4.31+(4.31+1.70)/2*1.31	24,7	24,7	24,7					
A			3	кухня	4.79*3.14	15,0	15,0		15,0				
A			4	ванная	2.20*1.85	4,1	4,1		4,1				
A			5	туалет	1.56*1.13	1,8	1,8		1,8				
A			6	коридор	3.42*3.77-0.90*1.28	11,7	11,7		11,7				
A			7	лоджия	2.87*0.99	1,4				1,4			
A			8	лоджия	(4.09+3.06)/2*0.99	1,8				1,8			
				Итого по пом. квартира № 12		77,6	74,4	41,8	32,6	3,2			
A	4	13	1	жилая	4.71*4.30+(4.31+1.71)/2*1.32	24,2	24,2	24,2			3,14		
A			2	кухня	4.67*3.01-0.67*2.00	12,7	12,7		12,7				
A			3	санузел	1.90*2.22	4,2	4,2		4,2				
A			4	кладовая	2.23*1.37	3,1	3,1		3,1				
A			5	коридор	3.14*2.26	7,1	7,1		7,1				
A			6	лоджия	(3.90+2.96)/2*0.98	1,7				1,7			
				Итого по пом. квартира № 13		53,0	51,3	24,2	27,1	1,7			
A	4	14	1	жилая	4.72*4.30+(4.30+1.74)/2*1.32	24,3	24,3	24,3			3,14		
A			2	кухня	3.0*4.70-2.05*0.66	12,7	12,7		12,7				
A			3	санузел	1.91*2.18	4,2	4,2		4,2				
A			4	кладовая	2.20*1.37	3,0	3,0		3,0				
A			5	коридор	3.14*2.26	7,1	7,1		7,1				
A			6	лоджия	(2.94+3.90)/2*0.98	1,7				1,7			
				Итого по пом. квартира № 14		53,0	51,3	24,3	27,0	1,7			
A	4	15	1	жилая	3.13*5.56	17,4	17,4	17,4			3,14		
A			2	жилая	4.80*4.34+(4.34+1.73)/2*1.30	24,8	24,8	24,8					
A			3	кухня	4.76*3.10	14,8	14,8		14,8				
A			4	ванная	2.17*1.92	4,2	4,2		4,2				
A			5	туалет	1.13*1.54	1,7	1,7		1,7				
A			6	коридор	3.36*3.78-1.26*0.90	11,6	11,6		11,6				
A			7	лоджия	0.97*2.80	1,4				1,4			

1	2	3	4	5	6	7	8	9	10	11	12	13	14
A	4	15	8	лоджия	$(3.08+4.08)/2*1.0$	1,8				1,8			
				Итого по пом. квартира № 15		77,7	74,5	42,2	32,3	3,2			
A	4	28	1	жилая	$4.73*3.09$	14,6	14,6	14,6			3,14		
A			2	жилая	$3.09*5.67-1.89*0.11$	17,3	17,3	17,3					
A			3	жилая	$4.33*5.65$	24,5	24,5	24,5					
A			4	кухня	$(5.61*2.19)/2+(4.66+2.32)/2*5.51-1.76*0.41-0.28*2.26$	24,0	24,0		24,0				
A			5	туалет	$1.52*2.20$	3,3	3,3		3,3				
A			6	ванная	$1.53*3.12+(2.44+3.12)/2*0.65-2.24*0.06$	6,4	6,4		6,4				
A			7	кладовая	$2.34*2.30/2$	2,7	2,7		2,7				
A			8	коридор	$(4.55+4.77)/2*2.86+1.91*2.20/2$	15,4	15,4		15,4				
A			9	коридор	$1.51*2.89-0.11*0.23-0.10*0.11$	4,3	4,3		4,3				
A			10	лоджия	$(3.27+2.70)/2*0.99$	1,5				1,5			
A			11	балкон	$(2.18+3.98)/2*0.93$	0,9				0,9			
				Итого по пом. квартира № 28		114,9	112,5	56,4	56,1	2,4			
A	4	29	1	жилая	$4.77*3.26-1.01*0.11-0.94*0.11$	15,3	15,3	15,3			3,14		
A			2	кухня	$4.77*2.84-1.91*0.52$	12,6	12,6		12,6				
A			3	санузел	$1.74*2.20$	3,8	3,8		3,8				
A			4	кладовая	$1.45*2.22$	3,2	3,2		3,2				
A			5	коридор	$2.21*2.67$	5,9	5,9		5,9				
				Итого по пом. квартира № 29		40,8	40,8	15,3	25,5				
A	4	30	1	жилая	$4.94*3.11$	15,4	15,4	15,4			3,14		
A			2	жилая	$2.95*5.67$	16,7	16,7	16,7					
A			3	жилая	$5.66*4.32$	24,5	24,5	24,5					
A			4	кухня	$5.66*0.26+(5.66*1.97)/2+(4.64+2.07)/2*5.44-1.67*0.40-2.47*0.28$	23,9	23,9		23,9				
A			5	туалет	$1.58*2.08$	3,3	3,3		3,3				
A			6	ванная	$3.19*1.57+(3.19+2.59)/2*0.56-2.45*0.06$	6,5	6,5		6,5				
A			7	кладовая	$2.56*2.47/2$	3,2	3,2		3,2				
A			8	коридор	$(4.85+5.03)/2*2.71+2.03*1.72/2$	15,1	15,1		15,1				
A			9	коридор	$1.38*2.69$	3,7	3,7		3,7				
A			10	лоджия	$(3.23+2.56)/2*1.0$	1,5				1,5			
A			11	балкон	$(3.90+2.18)/2*0.9$	0,8				0,8			
				Итого по пом. квартира № 30		114,6	112,3	56,6	55,7	2,3			
A	4	44	1	жилая	$3.11*5.55$	17,3	17,3	17,3			3,14		
A			2	жилая	$4.84*4.31+(4.31+1.71)/2*1.31$	24,8	24,8	24,8					
A			3	кухня	$3.10*4.78$	14,8	14,8		14,8				
A			4	ванная	$2.16*1.89$	4,1	4,1		4,1				
A			5	туалет	$1.51*1.11$	1,7	1,7		1,7				
A			6	коридор	$3.40*3.76-1.26*0.89$	11,7	11,7		11,7				
A			7	лоджия	$(4.10+3.12)/2*1.02$	1,9				1,9			
A			8	лоджия	$2.88*0.98$	1,4				1,4			
				Итого по пом. квартира № 44		77,7	74,4	42,1	32,3	3,3			
A	4	45	1	жилая	$4.30*4.74+(4.30+1.71)/2*1.28$	24,2	24,2	24,2			3,14		
A			2	кухня	$3.00*4.67-0.64*2.05$	12,7	12,7		12,7				
A			3	санузел	$2.22*1.93$	4,3	4,3		4,3				
A			4	кладовая	$2.22*1.38$	3,1	3,1		3,1				
A			5	коридор	$2.28*3.13$	7,1	7,1		7,1				
A			6	лоджия	$(2.92+3.92)/2*0.99$	1,7				1,7			
				Итого по пом. квартира № 45		53,1	51,4	24,2	27,2	1,7			
A	4	46	1	жилая	$4.71*4.30+(4.30+1.71)/2*1.32$	24,2	24,2	24,2			3,14		
A			2	кухня	$3.00*4.67-2.05*0.66$	12,7	12,7		12,7				
A			3	санузел	$2.21*1.94$	4,3	4,3		4,3				
A			4	кладовая	$2.21*1.38$	3,0	3,0		3,0				
A			5	коридор	$2.28*3.14$	7,2	7,2		7,2				
A			6	лоджия	$(2.97+3.92)/2*1.0$	1,7				1,7			
				Итого по пом. квартира № 46		53,1	51,4	24,2	27,2	1,7			
A	4	47	1	жилая	$3.14*5.56$	17,5	17,5	17,5			3,14		
A			2	жилая	$4.30*4.80+(1.74+4.30)/2*1.33$	24,7	24,7	24,7					
A			3	кухня	$3.08*4.76$	14,7	14,7		14,7				
A			4	ванная	$1.85*2.22$	4,1	4,1		4,1				
A			5	туалет	$1.50*1.11$	1,7	1,7		1,7				

1	2	3	4	5	6	7	8	9	10	11	12	13	14
A	4	15	8	лоджия	$(3.08+4.08)/2*1.0$	1,8				1,8			
Итого по пом. квартира № 15						77,7	74,5	42,2	32,3	3,2			
A	4	28	1	жилая	$4.73*3.09$	14,6	14,6	14,6			3,14		
A			2	жилая	$3.09*5.67-1.89*0.11$	17,3	17,3	17,3					
A			3	жилая	$4.33*5.65$	24,5	24,5	24,5					
A			4	кухня	$(5,61*2,19)/2+(4,66+2,32)/2*5,51-1,76*0,41-0,28*2,26$	24,0	24,0		24,0				
A			5	туалет	$1.52*2.20$	3,3	3,3		3,3				
A			6	ванная	$1,53*3,12+(2,44+3,12)/2*0,65-2,24*0,06$	6,4	6,4		6,4				
A			7	кладовая	$2,34*2,30/2$	2,7	2,7		2,7				
A			8	коридор	$(4,55+4,77)/2*2,86+1,91*2,20/2$	15,4	15,4		15,4				
A			9	коридор	$1.51*2.89-0.11*0.23-0.10*0.11$	4,3	4,3		4,3				
A			10	лоджия	$(3.27+2.70)/2*0.99$	1,5				1,5			
A			11	балкон	$(2.18+3.98)/2*0.93$	0,9				0,9			
Итого по пом. квартира № 28						114,9	112,5	56,4	56,1	2,4			
A	4	29	1	жилая	$4.77*3.26-1.01*0.11-0.94*0.11$	15,3	15,3	15,3			3,14		
A			2	кухня	$4.77*2.84-1.91*0.52$	12,6	12,6		12,6				
A			3	санузел	$1.74*2.20$	3,8	3,8		3,8				
A			4	кладовая	$1.45*2.22$	3,2	3,2		3,2				
A			5	коридор	$2.21*2.67$	5,9	5,9		5,9				
Итого по пом. квартира № 29						40,8	40,8	15,3	25,5				
A	4	30	1	жилая	$4.94*3.11$	15,4	15,4	15,4			3,14		
A			2	жилая	$2.95*5.67$	16,7	16,7	16,7					
A			3	жилая	$5.66*4.32$	24,5	24,5	24,5					
A			4	кухня	$5,66*0,26+(5,66*1,97)/2+(4,64+2,07)/2*5,44-1,67*0,40-2,47*0,28$	23,9	23,9		23,9				
A			5	туалет	$1.58*2.08$	3,3	3,3		3,3				
A			6	ванная	$3,19*1,57+(3,19+2,59)/2*0,56-2,45*0,06$	6,5	6,5		6,5				
A			7	кладовая	$2,56*2,47/2$	3,2	3,2		3,2				
A			8	коридор	$(4,85+5,03)/2*2,71+2,03*1,72/2$	15,1	15,1		15,1				
A			9	коридор	$1.38*2.69$	3,7	3,7		3,7				
A			10	лоджия	$(3.23+2.56)/2*1.0$	1,5				1,5			
A			11	балкон	$(3.90+2.18)/2*0.9$	0,8				0,8			
Итого по пом. квартира № 30						114,6	112,3	56,6	55,7	2,3			
A	4	44	1	жилая	$3.11*5.55$	17,3	17,3	17,3			3,14		
A			2	жилая	$4.84*4.31+(4.31+1.71)/2*1.31$	24,8	24,8	24,8					
A			3	кухня	$3.10*4.78$	14,8	14,8		14,8				
A			4	ванная	$2.16*1.89$	4,1	4,1		4,1				
A			5	туалет	$1.51*1.11$	1,7	1,7		1,7				
A			6	коридор	$3.40*3.76-1.26*0.89$	11,7	11,7		11,7				
A			7	лоджия	$(4.10+3.12)/2*1.02$	1,9				1,9			
A			8	лоджия	$2.88*0.98$	1,4				1,4			
Итого по пом. квартира № 44						77,7	74,4	42,1	32,3	3,3			
A	4	45	1	жилая	$4.30*4.74+(4.30+1.71)/2*1.28$	24,2	24,2	24,2			3,14		
A			2	кухня	$3.00*4.67-0.64*2.05$	12,7	12,7		12,7				
A			3	санузел	$2.22*1.93$	4,3	4,3		4,3				
A			4	кладовая	$2.22*1.38$	3,1	3,1		3,1				
A			5	коридор	$2.28*3.13$	7,1	7,1		7,1				
A			6	лоджия	$(2.92+3.92)/2*0.99$	1,7				1,7			
Итого по пом. квартира № 45						53,1	51,4	24,2	27,2	1,7			
A	4	46	1	жилая	$4.71*4.30+(4.30+1.71)/2*1.32$	24,2	24,2	24,2			3,14		
A			2	кухня	$3.00*4.67-2.05*0.66$	12,7	12,7		12,7				
A			3	санузел	$2.21*1.94$	4,3	4,3		4,3				
A			4	кладовая	$2.21*1.38$	3,0	3,0		3,0				
A			5	коридор	$2.28*3.14$	7,2	7,2		7,2				
A			6	лоджия	$(2.97+3.92)/2*1.0$	1,7				1,7			
Итого по пом. квартира № 46						53,1	51,4	24,2	27,2	1,7			
A	4	47	1	жилая	$3.14*5.56$	17,5	17,5	17,5			3,14		
A			2	жилая	$4.30*4.80+(1.74+4.30)/2*1.33$	24,7	24,7	24,7					
A			3	кухня	$3.08*4.76$	14,7	14,7		14,7				
A			4	ванная	$1.85*2.22$	4,1	4,1		4,1				
A			5	туалет	$1.50*1.11$	1,7	1,7		1,7				

1	2	3	4	5	6	7	8	9	10	11	12	13	14
A	4	47	6	коридор	3.40*3.76-1.30*0.90	11,6	11,6		11,6				
A			7	лоджия	(3.12+4.08)/2*1.0	1,8				1,8			
A			8	лоджия	0.98*2.86	1,4					1,4		
Итого по пом. квартира № 47						77,5	74,3	42,2	32,1	3,2			
A	4	66	1	жилая	3.08*5.54	17,1	17,1	17,1			3,14		
A			2	жилая	4,84*4,30+(4,30+1,72)/2*1,29	24,7	24,7	24,7					
A			3	кухня	3.11*4.78	14,9	14,9		14,9				
A			4	ванная	1.87*2.21	4,1	4,1		4,1				
A			5	туалет	1.52*1.15	1,7	1,7		1,7				
A			6	коридор	3.78*3.39-0.87*1.24	11,7	11,7		11,7				
A			7	лоджия	(3.12+4.04)/2*1.01	1,8				1,8			
A			8	лоджия	2.89*0.97	1,4				1,4			
Итого по пом. квартира № 66						77,4	74,2	41,8	32,4	3,2			
A	4	67	1	жилая	4.30*4.71+(4.30+1.70)/2*1.30	24,2	24,2	24,2			3,14		
A			2	кухня	2.99*4.65-2.05*0.64	12,6	12,6		12,6				
A			3	санузел	2.22*1.93	4,3	4,3		4,3				
A			4	кладовая	2.22*1.38	3,1	3,1		3,1				
A			5	коридор	2.27*3.12	7,1	7,1		7,1				
A			6	лоджия	(2.95+3.89)/2*0.99	1,7				1,7			
Итого по пом. квартира № 67						53,0	51,3	24,2	27,1	1,7			
A	4	68	1	жилая	4.29*4.70+(4.29+1.69)/2*1.34	24,2	24,2	24,2			3,14		
A			2	кухня	3.02*4.65-2.06*0.65	12,7	12,7		12,7				
A			3	санузел	1.93*2.21	4,3	4,3		4,3				
A			4	кладовая	2.21*1.38	3,0	3,0		3,0				
A			5	коридор	2.28*3.13	7,1	7,1		7,1				
A			6	лоджия	(2.94+3.91)/2*0.99	1,7				1,7			
Итого по пом. квартира № 68						53,0	51,3	24,2	27,1	1,7			
A	4	69	1	жилая	3.10*5.53	17,1	17,1	17,1			3,14		
A			2	жилая	4.30*4.81+(4.30+1.70)/2*1.33	24,7	24,7	24,7					
A			3	кухня	3.11*4.76	14,8	14,8		14,8				
A			4	ванная	2.19*1.85	4,1	4,1		4,1				
A			5	туалет	1.52*1.13	1,7	1,7		1,7				
A			6	коридор	3.42*3.76-1.32*0.90	11,7	11,7		11,7				
A			7	лоджия	(3.10+4.13)/2*1.0	1,8				1,8			
A			8	лоджия	0.99*2.88	1,5				1,5			
Итого по пом. квартира № 69						77,4	74,1	41,8	32,3	3,3			
A	4	91	1	жилая	3.08*5.00	15,4	15,4	15,4			3,14		
A			2	жилая	3.09*5.55	17,1	17,1	17,1					
A			3	жилая	4.33*5.66	24,5	24,5	24,5					
A			4	кухня	5.76*2.28/2+(2.18+4.51)/2*5.61-1.78*0.45	24,5	24,5		24,5				
A			5	туалет	1.50*1.81	2,7	2,7		2,7				
A			6	ванная	(2.16+1.16)/2*2.50+(3.38+0.62)/2*1.30	6,8	6,8		6,8				
A			7	кладовая	(1.63+2.08)/2*1.22+(1.16*0.58)/2-0.42*0.62	2,3	2,3		2,3				
A			8	коридор	(2.68+4.37)/2*2.52+(2.32+1.63)/2*3.06	14,9	14,9		14,9				
A			9	коридор	1.38*2.52	3,5	3,5		3,5				
A			10	лоджия	(3.26+2.69)/2*0.97	1,5				1,5			
A			11	балкон	(3.96+2.21)/2*0.9	0,8				0,8			
Итого по пом. квартира № 91						114,0	111,7	57,0	54,7	2,3			
A	4	92	1	жилая	3.16*4.86	15,4	15,4	15,4			3,14		
A			2	кухня	2.80*4.87-0.54*1.94	12,6	12,6		12,6				
A			3	санузел	2.07*1.84	3,7	3,7		3,7				
A			4	кладовая	1.48*2.10	3,1	3,1		3,1				
A			5	коридор	2.66*2.10	5,6	5,6		5,6				
Итого по пом. квартира № 92						40,4	40,4	15,4	25,0				
A	4	93	1	жилая	2.98*5.03	15,0	15,0	15,0			3,14		
A			2	жилая	3.11*5.55	17,3	17,3	17,3					
A			3	жилая	4.31*5.64-0.99*0.10	24,2	24,2	24,2					
A			4	кухня	5.76*2.22/2+(4.70+2.28)/2*5.61-0.58*1.97	24,8	24,8		24,8				
A			5	туалет	1.50*1.97	3,0	3,0		3,0				
A			6	ванная	(1.22+2.08)/2*2.57+(0.59+3.13)/2*1.33	6,7	6,7		6,7				
A			7	кладовая	(1.58+2.08)/2*1.18+0.51*1.19/2-0.44*0.43	2,3	2,3		2,3				

1	2	3	4	5	6	7	8	9	10	11	12	13	14
A	4	93	8	коридор	$(4,35+2,68)/2*2,58+(2,32+1,63)/2*3,04$	15,1	15,1		15,1				
A			9	коридор	$2,57*1,48$	3,8	3,8		3,8				
A			10	лоджия	$(2,62+3,15)/2*0,98$	1,4				1,4			
A			11	балкон	$(3,96+2,21)/2*0,9$	0,8					0,8		
				Итого по пом. квартира № 93		114,4	112,2	56,5	55,7	2,2			
A	4	114	1	жилая	$3,10*5,55$	17,2	17,2	17,2			3,14		
A			2	жилая	$4,30*4,87+(4,30+1,75)/2*1,28$	24,8	24,8	24,8					
A			3	кухня	$3,10*4,77$	14,8	14,8		14,8				
A			4	ванная	$1,90*2,25$	4,3	4,3		4,3				
A			5	туалет	$1,57*1,05$	1,6	1,6		1,6				
A			6	коридор	$3,40*3,75-1,28*0,90$	11,6	11,6		11,6				
A			7	лоджия	$(3,08+4,18)/2*0,98$	1,8				1,8			
A			8	лоджия	$0,99*2,89$	1,5				1,5			
				Итого по пом. квартира № 114		77,6	74,3	42,0	32,3	3,3			
A	4	115	1	жилая	$4,30*4,76+(4,30+1,74)/2*1,25$	24,2	24,2	24,2			3,14		
A			2	кухня	$3,03*4,68-0,65*2,06$	12,8	12,8		12,8				
A			3	санузел	$2,25*1,92$	4,3	4,3		4,3				
A			4	кладовая	$2,22*1,38$	3,1	3,1		3,1				
A			5	коридор	$2,26*3,11$	7,0	7,0		7,0				
A			6	лоджия	$(2,87+3,83)/2*1,01$	1,7				1,7			
				Итого по пом. квартира № 115		53,1	51,4	24,2	27,2	1,7			
A	4	116	1	жилая	$4,30*4,76+(4,30+1,75)/2*1,26$	24,3	24,3	24,3			3,14		
A			2	кухня	$3,00*4,71-2,06*0,65$	12,8	12,8		12,8				
A			3	санузел	$1,94*2,30$	4,5	4,5		4,5				
A			4	кладовая	$2,21*1,37$	3,0	3,0		3,0				
A			5	коридор	$2,26*3,11$	7,0	7,0		7,0				
A			6	лоджия	$(2,91+3,89)/2*1,0$	1,7				1,7			
				Итого по пом. квартира № 116		53,3	51,6	24,3	27,3	1,7			
A	4	117	1	жилая	$3,11*5,54$	17,2	17,2	17,2			3,14		
A			2	жилая	$4,31*4,85+(4,31+1,75)/2*1,25$	24,7	24,7	24,7					
A			3	кухня	$4,79*3,11$	14,9	14,9		14,9				
A			4	ванная	$2,31*1,90$	4,4	4,4		4,4				
A			5	туалет	$1,56*1,13$	1,8	1,8		1,8				
A			6	коридор	$3,41*3,77-1,27*0,90$	11,7	11,7		11,7				
A			7	лоджия	$(4,01+3,04)/2*0,98$	1,8				1,8			
A			8	лоджия	$2,87*0,99$	1,4				1,4			
				Итого по пом. квартира № 117		77,9	74,7	41,9	32,8	3,2			
A	5	16	1	жилая	$5,58*3,10$	17,3	17,3	17,3			3,15		
A			2	жилая	$4,79*4,31+(1,72+4,31)/2*1,3$	24,6	24,6	24,6					
A			3	кухня	$4,76*3,09$	14,7	14,7		14,7				
A			4	ванная	$2,22*1,86$	4,1	4,1		4,1				
A			5	туалет	$1,52*1,13$	1,7	1,7		1,7				
A			6	коридор	$3,4*3,79-0,90*1,27$	11,7	11,7		11,7				
A			7	лоджия	$2,87*0,99$	1,4				1,4			
A			8	лоджия	$(4,09+3,06)/2*0,99$	1,8				1,8			
				Итого по пом. квартира № 16		77,3	74,1	41,9	32,2	3,2			
A	5	17	1	жилая	$4,75*4,29+(4,29+1,72)/2*1,3$	24,3	24,3	24,3			3,15		
A			2	кухня	$4,67*3,02-0,68*2,05$	12,7	12,7		12,7				
A			3	санузел	$1,91*2,22$	4,2	4,2		4,2				
A			4	кладовая	$2,25*1,38$	3,1	3,1		3,1				
A			5	коридор	$3,15*2,27$	7,2	7,2		7,2				
A			6	лоджия	$(3,90+2,96)/2*0,98$	1,7				1,7			
				Итого по пом. квартира № 17		53,2	51,5	24,3	27,2	1,7			
A	5	18	1	жилая	$4,74*4,29+(4,29+1,72)/2*1,31$	24,3	24,3	24,3			3,15		
A			2	кухня	$3,0*4,7-2,05*0,64$	12,8	12,8		12,8				
A			3	санузел	$1,91*2,2$	4,2	4,2		4,2				
A			4	кладовая	$2,2*1,35$	3,0	3,0		3,0				
A			5	коридор	$3,16*2,25$	7,1	7,1		7,1				
A			6	лоджия	$(2,94+3,90)/2*0,98$	1,7				1,7			
				Итого по пом. квартира № 18		53,1	51,4	24,3	27,1	1,7			
A	5	19	1	жилая	$3,16*5,56$	17,6	17,6	17,6			3,15		
A			2	жилая	$4,82*4,29+(4,29+1,71)/2*1,3$	24,6	24,6	24,6					
A			3	кухня	$4,79*3,1$	14,8	14,8		14,8				

1	2	3	4	5	6	7	8	9	10	11	12	13	14
A	5	19	4	ванная	2.18*1.9	4,1	4,1		4,1				
A			5	туалет	1.1*1.54	1,7	1,7		1,7				
A			6	коридор	3.35*3.78-1.26*0.91	11,5	11,5		11,5				
A			7	лоджия	0.97*2.89	1,4				1,4			
A			8	лоджия	(3.08+4.08)/2*1.0	1,8				1,8			
				Итого по пом. квартира № 19		77,5	74,3	42,2	32,1	3,2			
A	5	31	1	жилая	4.77*3.11	14,8	14,8	14,8			3,15		
A			2	жилая	3.1*5.66-1.91*0.1	17,4	17,4	17,4					
A			3	жилая	4.32*5.67	24,5	24,5	24,5					
A			4	кухня	(5.65*2.19)/2+(4.67+2.26)/2*5.51-1.73*0.39-2.47*0.28	23,9	23,9		23,9				
A			5	туалет	1.52*2.12	3,2	3,2		3,2				
A			6	ванная	1.61*3.12+(2.53+3.12)/2*0.52-2.26*0.06	6,4	6,4		6,4				
A			7	кладовая	2.41*2.39/2	2,9	2,9		2,9				
A			8	коридор	2.17*1.91/2+(4.52+4.8)/2*2.83	15,3	15,3		15,3				
A			9	коридор	1.53*2.9-0.12*0.10-0.21*0.1	4,4	4,4		4,4				
A			10	лоджия	(3.27+2.70)/2*0.99	1,5				1,5			
A			11	балкон	(2.18+3.98)/2*0.93	0,9				0,9			
				Итого по пом. квартира № 31		115,2	112,8	56,7	56,1	2,4			
A	5	32	1	жилая	4.8*3.26-1.04*0.1	15,5	15,5	15,5			3,15		
A			2	кухня	4.79*2.88-1.88*0.51	12,8	12,8		12,8				
A			3	санузел	1.69*2.2	3,7	3,7		3,7				
A			4	кладовая	1.48*2.20	3,3	3,3		3,3				
A			5	коридор	2.2*2.68	5,9	5,9		5,9				
				Итого по пом. квартира № 32		41,2	41,2	15,5	25,7				
A	5	33	1	жилая	4.97*3.09	15,4	15,4	15,4			3,15		
A			2	жилая	2.95*5.67	16,7	16,7	16,7					
A			3	жилая	5.65*4.32	24,4	24,4	24,4					
A			4	кухня	(0.24+2.24)/2*5.64+(4.68+2.14)/2*5.46-1.68*0.45-2.47*0.28	24,2	24,2		24,2				
A			5	туалет	1.61*2.06	3,3	3,3		3,3				
A			6	ванная	3.28*1.44+(3.28+2.68)/2*0.68-2.45*0.06	6,5	6,5		6,5				
A			7	кладовая	2.53*2.59/2	3,3	3,3		3,3				
A			8	коридор	(4.83+5.05)/2*2.67+2.05*1.68/2	14,9	14,9		14,9				
A			9	коридор	1.37*2.66	3,6	3,6		3,6				
A			10	лоджия	(3.23+2.56)/2*0.65+0.35*3.23	1,5				1,5			
A			11	балкон	(3.90+2.18)/2*0.89	0,8				0,8			
				Итого по пом. квартира № 33		114,6	112,3	56,5	55,8	2,3			
A	5	48	1	жилая	3.09*5.56	17,2	17,2	17,2			3,15		
A			2	жилая	4.86*4.30+(4.3+1.71)/2*1.27	24,7	24,7	24,7					
A			3	кухня	4.77*3.08	14,7	14,7		14,7				
A			4	ванная	2.17*1.87	4,1	4,1		4,1				
A			5	туалет	1.52*1.14	1,7	1,7		1,7				
A			6	коридор	3.39*3.75-1.28*0.9	11,6	11,6		11,6				
A			7	лоджия	(4.10+3.12)/2*1.02	1,9				1,9			
A			8	лоджия	2.88*0.98	1,4				1,4			
				Итого по пом. квартира № 48		77,3	74,0	41,9	32,1	3,3			
A	5	49	1	жилая	4.72*4.28+(4.28+1.69)/2*1.3	24,1	24,1	24,1			3,15		
A			2	кухня	3.0*4.67-0.65*2.04	12,7	12,7		12,7				
A			3	санузел	2.23*1.92	4,3	4,3		4,3				
A			4	кладовая	2.25*1.4	3,2	3,2		3,2				
A			5	коридор	2.28*3.12	7,1	7,1		7,1				
A			6	лоджия	(2.92+3.92)/2*0.99	1,7				1,7			
				Итого по пом. квартира № 49		53,1	51,4	24,1	27,3	1,7			
A	5	50	1	жилая	4.75*4.29+(4.29+1.73)/2*1.32	24,4	24,4	24,4			3,15		
A			2	кухня	3.00*4.68-2.07*0.65	12,7	12,7		12,7				
A			3	санузел	2.22*1.94	4,3	4,3		4,3				
A			4	кладовая	2.21*1.36	3,0	3,0		3,0				
A			5	коридор	2.26*3.13	7,1	7,1		7,1				
A			6	лоджия	(2.97+3.92)/2*1.0	1,7				1,7			
				Итого по пом. квартира № 50		53,2	51,5	24,4	27,1	1,7			
A	5	51	1	жилая	3.09*5.54	17,1	17,1	17,1			3,15		

1	2	3	4	5	6	7	8	9	10	11	12	13	14
A	5	51	2	жилая	$4.31*4.81+(1.73+4.31)/2*1.3$	24,7	24,7	24,7					
A			3	кухня	$3.09*4.76$	14,7	14,7		14,7				
A			4	ванная	$1.85*2.23$	4,1	4,1		4,1				
A			5	туалет	$1.52*1.13$	1,7	1,7		1,7				
A			6	коридор	$3.41*3.78-1.28*0.91$	11,7	11,7		11,7				
A			7	лоджия	$(3.12+4.08)/2*1.0$	1,8				1,8			
A			8	лоджия	$0.98*2.86$	1,4				1,4			
Итого по пом. квартира № 51						77,2	74,0	41,8	32,2	3,2			
A	5	70	1	жилая	$3.1*5.56$	17,2	17,2	17,2				3,15	
A			2	жилая	$4.85*4.29+(4.29+1.71)/2*1.29$	24,7	24,7	24,7					
A			3	кухня	$3.09*4.83$	14,9	14,9		14,9				
A			4	ванная	$1.85*2.14$	4,0	4,0		4,0				
A			5	туалет	$1.51*1.12$	1,7	1,7		1,7				
A			6	коридор	$3.75*3.41-0.91*1.29$	11,6	11,6		11,6				
A			7	лоджия	$(3.12+4.04)/2*1.01$	1,8				1,8			
A			8	лоджия	$2.89*0.97$	1,4				1,4			
Итого по пом. квартира № 70						77,3	74,1	41,9	32,2	3,2			
A	5	71	1	жилая	$4.28*4.71+(4.28+1.70)/2*1.3$	24,0	24,0	24,0				3,15	
A			2	кухня	$3.01*4.68-2.06*0.67$	12,7	12,7		12,7				
A			3	санузел	$2.22*1.93$	4,3	4,3		4,3				
A			4	кладовая	$2.19*1.37$	3,0	3,0		3,0				
A			5	коридор	$2.29*3.15$	7,2	7,2		7,2				
A			6	лоджия	$(2.95+3.89)/2*0.99$	1,7				1,7			
Итого по пом. квартира № 71						52,9	51,2	24,0	27,2	1,7			
A	5	72	1	жилая	$4.28*4.67+(4.28+1.72)/2*1.36$	24,1	24,1	24,1				3,15	
A			2	кухня	$2.99*4.67-2.06*0.66$	12,6	12,6		12,6				
A			3	санузел	$1.94*2.2$	4,3	4,3		4,3				
A			4	кладовая	$2.22*1.37$	3,0	3,0		3,0				
A			5	коридор	$2.28*3.11$	7,1	7,1		7,1				
A			6	лоджия	$(2.94+3.91)/2*0.99$	1,7				1,7			
Итого по пом. квартира № 72						52,8	51,1	24,1	27,0	1,7			
A	5	73	1	жилая	$3.09*5.54$	17,1	17,1	17,1				3,15	
A			2	жилая	$4.30*4.84+(4.30+1.73)/2*1.29$	24,7	24,7	24,7					
A			3	кухня	$3.1*4.77$	14,8	14,8		14,8				
A			4	ванная	$2.19*1.86$	4,1	4,1		4,1				
A			5	туалет	$1.46*1.16$	1,7	1,7		1,7				
A			6	коридор	$3.38*3.75-1.27*0.9$	11,5	11,5		11,5				
A			7	лоджия	$(3.10+4.13)/2*1.0$	1,8				1,8			
A			8	лоджия	$0.99*2.88$	1,5				1,5			
Итого по пом. квартира № 73						77,2	73,9	41,8	32,1	3,3			
A	5	94	1	жилая	$3.09*5.02$	15,5	15,5	15,5				3,15	
A			2	жилая	$3.09*5.55$	17,1	17,1	17,1					
A			3	жилая	$4.32*5.65$	24,4	24,4	24,4					
A			4	кухня	$5.75*2.3/2+(2.18+4.48)/2*5.6-1.76*0.5$	24,4	24,4		24,4				
A			5	туалет	$1.51*1.93$	2,9	2,9		2,9				
A			6	ванная	$(2.11+1.10)/2*2.66+(3.36+0.6)/2*1.33$	6,9	6,9		6,9				
A			7	кладовая	$(1.68+2.07)/2*1.18+(1.16*0.55)/2-0.42*0.63$	2,3	2,3		2,3				
A			8	коридор	$(2.66+4.36)/2*2.54+(2.31+1.61)/2*3.08$	15,0	15,0		15,0				
A			9	коридор	$1.46*2.5$	3,7	3,7		3,7				
A			10	лоджия	$(3.26+2.69)/2*0.62+0.35*3.26$	1,5				1,5			
A			11	балкон	$(3.96+2.21)/2*0.9$	0,8				0,8			
Итого по пом. квартира № 94						114,5	112,2	57,0	55,2	2,3			
A	5	95	1	жилая	$3.14*4.85$	15,2	15,2	15,2				3,15	
A			2	кухня	$2.8*4.84-0.56*1.91$	12,5	12,5		12,5				
A			3	санузел	$2.1*1.79$	3,8	3,8		3,8				
A			4	кладовая	$1.45*2.12$	3,1	3,1		3,1				
A			5	коридор	$2.74*2.1$	5,8	5,8		5,8				
Итого по пом. квартира № 95						40,4	40,4	15,2	25,2				
A	5	96	1	жилая	$2.95*5.04$	14,9	14,9	14,9				3,15	
A			2	жилая	$3.09*5.57$	17,2	17,2	17,2					
A			3	жилая	$4.32*5.65-1.01*0.10$	24,3	24,3	24,3					
A			4	кухня	$5.76*2.24/2+(4.67+2.38)/2*5.58-0.66*1.97$	24,8	24,8		24,8				

1	2	3	4	5	6	7	8	9	10	11	12	13	14
A	5	96	5	туалет	1.49*1.99	3,0	3,0		3,0				
A			6	ванная	(1,20+2,11)/2*2,64+ (0,57+3,23)/2*1,34	6,9	6,9		6,9				
A			7	кладовая	(1,54+2,18) /2*1,2+0,53*1,2/ 0,41*0,41	2,4	2,4		2,4				
A			8	коридор	(4,37+2,71)/2*2,61+ (2,31+1,58)/2*3,07	15,2	15,2		15,2				
A			9	коридор	2.59*1.47	3,8	3,8		3,8				
A			10	лоджия	(2.62+3.15) /2*0.63+0.35*3.15	1,5				1,5			
A			11	балкон	(3.96+2.21)/2*0.9	0,8					0,8		
				Итого по пом. квартира № 96		114,8	112,5	56,4	56,1	2,3			
A	5	118	1	жилая	3.11*5.55	17,3	17,3	17,3			3,15		
A			2	жилая	4.29*4.86+(4.29+1.75) /2*1.27	24,7	24,7	24,7					
A			3	кухня	3.09*4.77	14,7	14,7		14,7				
A			4	ванная	1.92*2.24	4,3	4,3		4,3				
A			5	туалет	1.51*1.1	1,7	1,7		1,7				
A			6	коридор	3.39*3.76-1.24*0.91	11,6	11,6		11,6				
A			7	лоджия	(3.08+4.18)/2*0.98	1,8				1,8			
A			8	лоджия	0.99*2.89	1,5				1,5			
				Итого по пом. квартира № 118		77,6	74,3	42,0	32,3	3,3			
A	5	119	1	жилая	4.28*4.77+(4.28+1.71) /2*1.26	24,2	24,2	24,2			3,15		
A			2	кухня	3.03*4.69-0.66*2.06	12,9	12,9		12,9				
A			3	санузел	2.24*1.92	4,3	4,3		4,3				
A			4	кладовая	2.24*1.37	3,1	3,1		3,1				
A			5	коридор	2.27*3.14	7,1	7,1		7,1				
A			6	лоджия	(2.87+3.83)/2*1.01	1,7				1,7			
				Итого по пом. квартира № 119		53,3	51,6	24,2	27,4	1,7			
A	5	120	1	жилая	4.29*4.73+(4.29+1.71) /2*1.3	24,2	24,2	24,2			3,15		
A			2	кухня	2.99*4.71-2.06*0.66	12,7	12,7		12,7				
A			3	санузел	1.92*2.3	4,4	4,4		4,4				
A			4	кладовая	2.2*1.37	3,0	3,0		3,0				
A			5	коридор	2.27*3.13	7,1	7,1		7,1				
A			6	лоджия	(2.91+3.89)/2*1.0	1,7				1,7			
				Итого по пом. квартира № 120		53,1	51,4	24,2	27,2	1,7			
A	5	121	1	жилая	3.13*5.54	17,3	17,3	17,3			3,15		
A			2	жилая	4.3*4.89+(4.3+1.75) /2*1.24	24,8	24,8	24,8					
A			3	кухня	4.8*3.11	14,9	14,9		14,9				
A			4	ванная	2.3*1.92	4,4	4,4		4,4				
A			5	туалет	1.49*1.06	1,6	1,6		1,6				
A			6	коридор	3.40*3.75-1.26*0.89	11,6	11,6		11,6				
A			7	лоджия	(4.01+3.04)/2*0.98	1,8				1,8			
A			8	лоджия	2.87*0.99	1,4				1,4			
				Итого по пом. квартира № 121		77,8	74,6	42,1	32,5	3,2			
A	6	52	1	жилая	2.80*5.57	15,6	15,6	15,6			3,14		
A			2	жилая	4.84*4.30+(4.3+1.72) /2*1.29	24,7	24,7	24,7					
A			3	кухня	4.73*2.82	13,3	13,3		13,3				
A			4	ванная	2.17*1.58	3,4	3,4		3,4				
A			5	туалет	1.51*1.14	1,7	1,7		1,7				
A			6	коридор	3.38*3.78-1.26*0.91	11,6	11,6		11,6				
A			7	лоджия	(4.10+3.12)/2*1.02	1,9				1,9			
A			8	лоджия	2.88*0.98	1,4				1,4			
A			9	тамбур	1.09*4.44	4,8	4,8		4,8				
A			10	терраса	99.7	29,9				29,9			
				Итого по пом. квартира № 52		108,3	75,1	40,3	34,8	33,2			
A	6	53	1	жилая	4.74*4.32+(4.32+1.72) /2*1.28	24,3	24,3	24,3			3,14		
A			2	кухня	3.0*4.69-0.67*2.05	12,7	12,7		12,7				
A			3	санузел	2.22*1.94	4,3	4,3		4,3				
A			4	кладовая	2.25*1.39	3,1	3,1		3,1				
A			5	коридор	2.26*3.12	7,1	7,1		7,1				
A			6	лоджия	(2.92+3.92)/2*0.99	1,7				1,7			
				Итого по пом. квартира № 53		53,2	51,5	24,3	27,2	1,7			
A	6	54	1	жилая	4.7*4.30+(4.3+1.71) /2*1.33	24,2	24,2	24,2			3,14		
A			2	кухня	3.00*4.67-2.05*0.68	12,6	12,6		12,6				
A			3	санузел	2.2*1.93	4,2	4,2		4,2				

1	2	3	4	5	6	7	8	9	10	11	12	13	14
A	6	54	4	кладовая	2.23*1.38	3,1	3,1		3,1				
A			5	коридор	2.28*3.12	7,1	7,1		7,1				
A			6	лоджия	(2.97+3.92)/2*1.0	1,7				1,7			
Итого по пом. квартира № 54						52,9	51,2	24,2	27,0	1,7			
A	6	55	1	жилая	3.14*5.56	17,5	17,5	17,5			3,14		
A			2	жилая	4.29*4.81+(1.72+4.29)/2*1.3	24,5	24,5	24,5					
A			3	кухня	3.09*4.78	14,8	14,8		14,8				
A			4	ванная	1.86*2.2	4,1	4,1		4,1				
A			5	туалет	1.51*1.14	1,7	1,7		1,7				
A			6	коридор	3.4*3.75-1.28*0.89	11,6	11,6		11,6				
A			7	лоджия	(3.12+4.08)/2*1.0	1,8				1,8			
A			8	лоджия	0.98*2.86	1,4				1,4			
Итого по пом. квартира № 55						77,4	74,2	42,0	32,2	3,2			
A	6	74	1	жилая	3.09*5.55	17,1	17,1	17,1			3,14		
A			2	жилая	4.84*4.29+(4.29+1.75)/2*1.26	24,6	24,6	24,6					
A			3	кухня	3.09*4.76	14,7	14,7		14,7				
A			4	ванная	1.83*2.2	4,0	4,0		4,0				
A			5	туалет	1.52*1.19	1,8	1,8		1,8				
A			6	коридор	3.8*3.4-0.91*1.28	11,8	11,8		11,8				
A			7	лоджия	(3.12+4.04)/2*1.01	1,8				1,8			
A			8	лоджия	2.89*0.97	1,4				1,4			
Итого по пом. квартира № 74						77,2	74,0	41,7	32,3	3,2			
A	6	75	1	жилая	4.31*4.69+(4.31+1.72)/2*1.3	24,1	24,1	24,1			3,14		
A			2	кухня	3.0*4.66-2.06*0.67	12,6	12,6		12,6				
A			3	санузел	2.2*1.95	4,3	4,3		4,3				
A			4	кладовая	2.23*1.35	3,0	3,0		3,0				
A			5	коридор	2.27*3.13	7,1	7,1		7,1				
A			6	лоджия	(2.95+3.89)/2*0.99	1,7				1,7			
Итого по пом. квартира № 75						52,8	51,1	24,1	27,0	1,7			
A	6	76	1	жилая	4.29*4.68+(4.29+1.72)/2*1.36	24,2	24,2	24,2			3,14		
A			2	кухня	3.0*4.66-2.05*0.66	12,6	12,6		12,6				
A			3	санузел	1.92*2.17	4,2	4,2		4,2				
A			4	кладовая	2.22*1.37	3,0	3,0		3,0				
A			5	коридор	2.27*3.15	7,2	7,2		7,2				
A			6	лоджия	(2.94+3.91)/2*0.99	1,7				1,7			
Итого по пом. квартира № 76						52,9	51,2	24,2	27,0	1,7			
A	6	77	1	жилая	3.08*5.55	17,1	17,1	17,1			3,14		
A			2	жилая	4.30*4.85+(4.30+1.73)/2*1.25	24,6	24,6	24,6					
A			3	кухня	3.09*4.75	14,7	14,7		14,7				
A			4	ванная	2.22*1.82	4,0	4,0		4,0				
A			5	туалет	1.48*1.12	1,7	1,7		1,7				
A			6	коридор	3.41*3.77-1.28*0.91	11,7	11,7		11,7				
A			7	лоджия	(3.10+4.13)/2*1.0	1,8				1,8			
A			8	лоджия	0.99*2.88	1,5				1,5			
Итого по пом. квартира № 77						77,1	73,8	41,7	32,1	3,3			
A	6	97	1	жилая	3.14*5.02	15,8	15,8	15,8			3,14		
A			2	жилая	3.08*5.58	17,2	17,2	17,2					
A			3	жилая	4.33*5.65	24,5	24,5	24,5					
A			4	кухня	5.79*2.29/2+(2.14+4.47)/2*5.6-1.74*0.45	24,4	24,4		24,4				
A			5	туалет	1.55*1.89	2,9	2,9		2,9				
A			6	ванная	(2.24+1.14)/2*2.61+(3.35+0.53)/2*1.19	6,7	6,7		6,7				
A			7	кладовая	(1.64+2.13)/2*1.2+(1.22*0.5)/2-0.42*0.62	2,3	2,3		2,3				
A			8	коридор	(2.66+4.31)/2*2.51+(2.32+1.65)/2*3.09	14,9	14,9		14,9				
A			9	коридор	1.39*2.5	3,5	3,5		3,5				
A			10	лоджия	(3.26+2.72)/2*0.62+0.35*3.26	1,5				1,5			
A			11	балкон	(3.54+4.35)/2*0.9	1,1				1,1			
Итого по пом. квартира № 97						114,8	112,2	57,5	54,7	2,6			
A	6	98	1	жилая	3.15*4.86	15,3	15,3	15,3			3,14		
A			2	кухня	2.84*4.89-0.6*1.87	12,8	12,8		12,8				
A			3	санузел	2.13*1.75	3,7	3,7		3,7				
A			4	кладовая	1.44*2.1	3,0	3,0		3,0				
A			5	коридор	2.75*2.09	5,7	5,7		5,7				

1	2	3	4	5	6	7	8	9	10	11	12	13	14
A	6	98	6	балкон	6.25*0.91	1,7				1,7			
Итого по пом. квартира № 98						42,2	40,5	15,3	25,2	1,7			
A	6	99	1	жилая	2.96*5.04	14,9	14,9	14,9			3,14		
A			2	жилая	3.1*5.57	17,3	17,3	17,3					
A			3	жилая	4.34*5.67-1.02*0.10	24,5	24,5	24,5					
A			4	кухня	5,77*2,18/2+(4,71+2,36)/2*5,6-0,62*1,93	24,9	24,9		24,9				
A			5	туалет	1.5*1.97	3,0	3,0		3,0				
A			6	ванная	(1.17+2.09)/2*2.55+(0.57+3.19)/2*1.35	6,7	6,7		6,7				
A			7	кладовая	(1.54+2.08)/2*1.18+0.52*1.19/2-0.42*0.4	2,3	2,3		2,3				
A			8	коридор	(4.34+2.7)/2*2.62+(2.33+1.62)/2*3.08	15,3	15,3		15,3				
A			9	коридор	2.61*1.48	3,9	3,9		3,9				
A			10	лоджия	(2.62+3.15)/2*0.63+0.35*3.15	1,5				1,5			
A			11	балкон	(3.54+4.38)/2*0.92	1,1				1,1			
Итого по пом. квартира № 99						115,4	112,8	56,7	56,1	2,6			
A	6	122	1	жилая	3.07*5.56	17,1	17,1	17,1			3,14		
A			2	жилая	4.29*4.84+(4.29+1.73)/2*1.27	24,6	24,6	24,6					
A			3	кухня	3.11*4.76	14,8	14,8		14,8				
A			4	ванная	1.91*2.26	4,3	4,3		4,3				
A			5	туалет	1.47*1.11	1,6	1,6		1,6				
A			6	коридор	3.4*3.77-1.24*0.9	11,7	11,7		11,7				
A			7	лоджия	(3.08+4.18)/2*0.98	1,8				1,8			
A			8	лоджия	0.99*2.89	1,5				1,5			
Итого по пом. квартира № 122						77,4	74,1	41,7	32,4	3,3			
A	6	123	1	жилая	4.3*4.77+(4.3+1.74)/2*1.26	24,3	24,3	24,3			3,14		
A			2	кухня	3.0*4.71-0.66*2.04	12,8	12,8		12,8				
A			3	санузел	2.2*1.91	4,2	4,2		4,2				
A			4	кладовая	2.23*1.36	3,0	3,0		3,0				
A			5	коридор	2.26*3.11	7,0	7,0		7,0				
A			6	лоджия	(2.87+3.83)/2*1.01	1,7				1,7			
Итого по пом. квартира № 123						53,0	51,3	24,3	27,0	1,7			
A	6	124	1	жилая	4.31*4.73+(4.31+1.71)/2*1.29	24,3	24,3	24,3			3,14		
A			2	кухня	2.99*4.69-2.06*0.66	12,7	12,7		12,7				
A			3	санузел	1.93*2.22	4,3	4,3		4,3				
A			4	кладовая	2.21*1.37	3,0	3,0		3,0				
A			5	коридор	2.27*3.11	7,1	7,1		7,1				
A			6	лоджия	(2.91+3.89)/2*1.0	1,7				1,7			
Итого по пом. квартира № 124						53,1	51,4	24,3	27,1	1,7			
A	6	125	1	жилая	3.11*5.52	17,2	17,2	17,2			3,14		
A			2	жилая	4.3*4.89+(4.3+1.69)/2*1.25	24,8	24,8	24,8					
A			3	кухня	4.76*3.09	14,7	14,7		14,7				
A			4	ванная	2.26*1.87	4,2	4,2		4,2				
A			5	туалет	1.49*1.06	1,6	1,6		1,6				
A			6	коридор	3.42*3.72-1.28*0.89	11,6	11,6		11,6				
A			7	лоджия	(4.01+3.04)/2*0.98	1,8				1,8			
A			8	лоджия	2.87*0.99	1,4				1,4			
Итого по пом. квартира № 125						77,3	74,1	42,0	32,1	3,2			
A	7	78	1	жилая	2.80*5.57	15,6	15,6	15,6			3,15		
A			2	жилая	4.82*4.3+(4.3+1.75)/2*1.29	24,6	24,6	24,6					
A			3	кухня	2.79*4.75	13,3	13,3		13,3				
A			4	ванная	1.62*2.14	3,5	3,5		3,5				
A			5	туалет	1.52*1.13	1,7	1,7		1,7				
A			6	коридор	3.77*3.38-0.9*1.25	11,6	11,6		11,6				
A			7	лоджия	(3.12+4.06)/2*1.0	1,8				1,8			
A			8	лоджия	2.87*1.0	1,5				1,5			
A			9	тамбур	4.38*1.10	4,8	4,8		4,8				
A			10	терраса	109.1	32,7				32,7			
Итого по пом. квартира № 78						111,1	75,1	40,2	34,9	36,0			
A	7	79	1	жилая	4.28*4.74+(4.28+1.69)/2*1.29	24,1	24,1	24,1			3,15		
A			2	кухня	2.99*4.7-2.14*0.67	12,6	12,6		12,6				
A			3	санузел	2.2*1.97	4,3	4,3		4,3				
A			4	кладовая	2.22*1.37	3,0	3,0		3,0				

1	2	3	4	5	6	7	8	9	10	11	12	13	14
A	7	79	5	коридор	2.25*3.12	7,0	7,0		7,0				
A			6	лоджия	(2.92+3.87)/2*1.02	1,8				1,8			
Итого по пом. квартира № 79						52,8	51,0	24,1	26,9	1,8			
A	7	80	1	жилая	4.28*4.72+(4.28+1.73)/2*1.33	24,2	24,2	24,2				3,15	
A			2	кухня	3.01*4.69-2.06*0.67	12,7	12,7		12,7				
A			3	санузел	1.93*2.19	4,2	4,2		4,2				
A			4	кладовая	2.21*1.37	3,0	3,0						
A			5	коридор	2.26*3.17	7,2	7,2		7,2				
A			6	лоджия	(2.97+3.95)/2*1.02	1,8				1,8			
Итого по пом. квартира № 80						53,1	51,3	24,2	27,1	1,8			
A	7	81	1	жилая	3.11*5.53	17,2	17,2	17,2				3,15	
A			2	жилая	4.31*4.88+(4.30+1.73)/2*1.23	24,7	24,7	24,7					
A			3	кухня	3.11*4.78	14,9	14,9		14,9				
A			4	ванная	2.22*1.88	4,2	4,2		4,2				
A			5	туалет	1.63*1.11	1,8	1,8		1,8				
A			6	коридор	3.26*3.78-1.25*0.91	11,2	11,2		11,2				
A			7	лоджия	(3.03+4.09)/2*0.95	1,7				1,7			
A			8	лоджия	1.02*2.86	1,5				1,5			
Итого по пом. квартира № 81						77,2	74,0	41,9	32,1	3,2			
A	7	100	1	жилая	3.15*5.03	15,8	15,8	15,8				3,15	
A			2	жилая	3.08*5.58	17,2	17,2	17,2					
A			3	жилая	4.33*5.66	24,5	24,5	24,5					
A			4	кухня	5.76*2.31/2+(2.14+4.5)/2*5.63-1.74*0.45	24,6	24,6		24,6				
A			5	туалет	1.53*1.86	2,8	2,8		2,8				
A			6	ванная	(2.17+1.23)/2*2.6+(3.19+0.56)/2*1.3	6,9	6,9		6,9				
A			7	кладовая	(1.64+2.13)/2*1.2+(1.21*0.53)/2-0.41*0.62	2,3	2,3		2,3				
A			8	коридор	(2.66+4.37)/2*2.53+(2.32+1.62)/2*3.03	14,9	14,9		14,9				
A			9	коридор	1.4*2.5	3,5	3,5		3,5				
A			10	лоджия	(3.26+2.72)/2*0.62+0.35*3.26	1,5				1,5			
A			11	балкон	(3.54+4.35)/2*0.9	1,1				1,1			
Итого по пом. квартира № 100						115,1	112,5	57,5	55,0	2,6			
A	7	101	1	жилая	3.13*4.83	15,1	15,1	15,1				3,15	
A			2	кухня	2.8*4.87-0.55*1.89	12,6	12,6		12,6				
A			3	санузел	2.1*1.76	3,7	3,7		3,7				
A			4	кладовая	1.44*2.13	3,1	3,1		3,1				
A			5	коридор	2.75*2.13	5,9	5,9		5,9				
A			6	балкон	6.25*0.91	1,7				1,7			
Итого по пом. квартира № 101						42,1	40,4	15,1	25,3	1,7			
A	7	102	1	жилая	2.96*5.02	14,9	14,9	14,9				3,15	
A			2	жилая	3.09*5.57	17,2	17,2	17,2					
A			3	жилая	4.33*5.67-1.0*0.10	24,5	24,5	24,5					
A			4	кухня	5.79*2.25/2+(4.7+2.24)/2*5.64-0.54*1.84	25,1	25,1		25,1				
A			5	туалет	1.53*1.95	3,0	3,0		3,0				
A			6	ванная	(1.14+2.02)/2*2.69+(0.6+3.16)/2*1.4	6,9	6,9		6,9				
A			7	кладовая	(1.52+2.17)/2*1.19+0.54*1.19/2-0.41*0.41	2,3	2,3		2,3				
A			8	коридор	(4.33+2.74)/2*2.64+(2.36+1.57)/2*3.07	15,4	15,4		15,4				
A			9	коридор	2.61*1.46	3,8	3,8		3,8				
A			10	лоджия	(2.62+3.15)/2*0.63+0.35*3.15	1,5				1,5			
A			11	балкон	(3.54+4.38)/2*0.92	1,1				1,1			
Итого по пом. квартира № 102						115,7	113,1	56,6	56,5	2,6			
A	7	126	1	жилая	3.11*5.56	17,3	17,3	17,3				3,15	
A			2	жилая	4.29*4.85+(4.29+1.76)/2*1.28	24,7	24,7	24,7					
A			3	кухня	3.09*4.78	14,8	14,8		14,8				
A			4	ванная	1.93*2.15	4,1	4,1		4,1				
A			5	туалет	1.45*1.1	1,6	1,6		1,6				
A			6	коридор	3.37*3.76-1.28*0.89	11,5	11,5		11,5				
A			7	лоджия	(3.08+4.18)/2*0.98	1,8				1,8			
A			8	лоджия	0.99*2.89	1,5				1,5			
Итого по пом. квартира № 126						77,3	74,0	42,0	32,0	3,3			

1	2	3	4	5	6	7	8	9	10	11	12	13	14
A	7	127	1	жилая	$4.31*4.78+(4.31+1.72)/2*1.27$	24,4	24,4	24,4			3,15		
A			2	кухня	$3.0*4.69-0.66*2.06$	12,7	12,7		12,7				
A			3	санузел	$2.16*1.9$	4,1	4,1		4,1				
A			4	кладовая	$2.21*1.35$	3,0	3,0		3,0				
A			5	коридор	$2.25*3.14$	7,1	7,1		7,1				
A			6	лоджия	$(2.87+3.83)/2*1.01$	1,7				1,7			
				Итого по пом. квартира № 127		53,0	51,3	24,4	26,9	1,7			
A	7	128	1	жилая	$4.31*4.71+(4.31+1.69)/2*1.32$	24,3	24,3	24,3			3,15		
A			2	кухня	$2.99*4.68-2.06*0.66$	12,6	12,6		12,6				
A			3	санузел	$1.9*2.23$	4,2	4,2		4,2				
A			4	кладовая	$2.22*1.35$	3,0	3,0		3,0				
A			5	коридор	$2.24*3.13$	7,0	7,0		7,0				
A			6	лоджия	$(2.91+3.89)/2*1.0$	1,7				1,7			
				Итого по пом. квартира № 128		52,8	51,1	24,3	26,8	1,7			
A	7	129	1	жилая	$3.13*5.54$	17,3	17,3	17,3			3,15		
A			2	жилая	$4.3*4.87+(4.3+1.76)/2*1.23$	24,7	24,7	24,7					
A			3	кухня	$4.79*3.11$	14,9	14,9		14,9				
A			4	ванная	$2.23*1.94$	4,3	4,3		4,3				
A			5	туалет	$1.61*1.1$	1,8	1,8		1,8				
A			6	коридор	$3.38*3.79-1.27*0.9$	11,7	11,7		11,7				
A			7	лоджия	$(4.01+3.04)/2*0.98$	1,8				1,8			
A			8	лоджия	$2.87*0.99$	1,4				1,4			
				Итого по пом. квартира № 129		77,9	74,7	42,0	32,7	3,2			
				Итого		9365,5	9011,8	4611,0	4400,8	353,7			

Экспликация помещений общего пользования, кв.м

Литера	Этаж	Номер помещения	Номер по плану	Назначение частей помещения	Формула подсчета площади частей помещения	Площадь всех частей здания (комнат и помещений вспомогательного использования)	в том числе				Высота	Площадь помещений общего пользования	Самовольно переустроенная или перепланированная площадь
							Общая площадь жилых помещений	из нее		Площадь помещений вспомогательного использования с коэф.			
								жилая	подсобная				
1	2	3	4	5	6	7	8	9	10	11	12	13	14
A	1	I	1	лестница	6.17*2.47						3,14	15,2	
A			2	тамбур	1.60*1.79-0.99*0.08							2,8	
A			3	тамбур	1.61*3.00							4,8	
A			4	холл	7.05*6.61-3.51*5.50-0.9*0.22-0.41*0.65							26,8	
A			5	комн. консьержа	2.41*1.78-0.5*0.08							4,2	
A			6	санузел	1.22*1.75-0.38*0.08							2,1	
A			7	подс. помещ.	1.77*1.51							2,7	
A			8	тамбур	1.69*1.56-0.63*0.15							2,5	
A			9	лифтовой холл	5.50*1.59							8,7	
A			10	лифт	2.55*1.75							4,5	
A			11	лестница	5.41*2.47							13,4	
A	2		13	лестница	2.46*5.41							13,3	
A			14	коридор	10.49*1.50-0.64*0.15*2							15,5	
A			15	лифтовой холл	3.57*5.48-1.98*3.26							13,1	
A	3		16	лестница	2.46*5.41						3,16	13,3	
A			17	коридор	10.50*1.51-0.64*0.15*2							15,7	
A			18	лифтовой холл	3.57*5.48-3.26*1.98							13,1	
A	4		19	лестница	2.46*5.41						3,14	13,3	
A			20	коридор	10.49*1.52-0.64*0.14*2							15,8	
A			21	лифтовой холл	3.57*5.48-1.98*3.26							13,1	
A	5		22	лестница	2.47*5.43						3,15	13,4	
A			23	коридор	10.49*1.52-0.64*0.14*2							15,8	
A			24	лифтовой холл	3.57*5.48-1.98*3.26							13,1	
A	тех. этаж		25	лестница	1.18*2.47						3,14	2,9	
Итого по пом. места общего пользования № I												259,1	
A	1	III	1	тамбур	3.14*1.63						3,14	5,1	
A			3	комн. консьержа	2.92*3.26-1.19*1.30-0.55*0.44-1.02*0.08							7,6	
A			4	санузел	2.16*1.22							2,6	
A			5	холл	7.04*6.13-2.99*5.55-0.22*0.76							26,4	
A			6	полс. помещ.	1.55*1.01							1,6	
A			7	лифтовой холл	3.34*1.56							5,2	
A			8	тамбур	2.04*1.62							3,3	
A			10	лифт	1.75*2.55							4,5	
A			11	лестница	5.41*2.45							13,3	
A	2		12	лестница	5.44*2.45							13,3	
A			13	коридор	6.06*1.50							9,1	
A			14	лифтовой холл	3.57*5.51-1.98*3.24							13,3	
A	3		15	лестница	5.44*2.45						3,16	13,3	
A			16	коридор	6.06*1.50							9,1	
A			17	лифтовой холл	3.57*5.51-1.98*3.24							13,3	
A	4		18	лестница	5.44*2.45						3,14	13,3	
A			19	коридор	6.06*1.50							9,1	
A			20	лифтовой холл	3.57*5.51-1.98*3.24							13,3	
A	5		21	лестница	5.43*2.46						3,15	13,4	
A			22	коридор	6.11*1.49							9,1	
A			23	лифтовой холл	3.55*5.47-1.97*3.26							13,0	
A	тех. этаж		24	лестница	1.14*2.47						3,14	2,8	
Итого по пом. места общего пользования № III												215,0	
A	1	V	1	лестница	2.45*5.42						3,14	13,3	
A			2	холл	6.45*6.83-5.29*3.42-0.82*0.22-0.45*0.75							25,4	
A			3	тамбур	3.01*1.81							5,4	
A			4	лифт	1.77*2.55							4,5	
A			6	холл	4.29*4.10+0.57*0.22+5.43*1.61							26,5	
A			7	санузел	2.09*1.35-0.15*0.51							2,7	

1	2	3	4	5	6	7	8	9	10	11	12	13	14	
A	1	V	8	комн. консьержа	1.64*2.08						3,14	3,4		
A			9	подс. помещ.	1.06*2.08							2,2		
A			10	лестница	3.11*6.06-0.22*0.71							18,7		
A			11	тамбур	3.09*1.60							4,9		
A			12	тамбур	1.97*1.51-0.65*0.15							2,9		
A	2		13	лестница	2.45*5.44							13,3		
A			14	коридор	10.47*1.50-0.64*0.15*2							15,5		
A			15	лифтовой холл	5.52*3.55-3.26*1.98							13,1		
A	3		16	лестница	5.43*2.46						3,16	13,4		
A			17	коридор	10.46*1.50-0.65*0.14*2							15,5		
A			18	лифтовой холл	5.53*3.55-3.26*1.97							13,2		
A	4		19	лестница	5.43*2.46						3,14	13,4		
A			20	коридор	10.46*1.50-0.65*0.14*2							15,5		
A			21	лифтовой холл	5.53*3.55-3.26*1.97							13,2		
A	5		22	лестница	5.43*2.46						3,15	13,4		
A			23	коридор	10.46*1.50-0.65*0.14*2							15,5		
A			24	лифтовой холл	5.53*3.55-3.26*1.97							13,2		
A	6		25	лестница	5.43*2.46						3,14	13,4		
A			26	коридор	10.46*1.50-0.65*0.14*2							15,5		
A			27	лифтовой холл	5.53*3.55-3.26*1.97							13,2		
A	тех. этаж		28	лестница	2.47*1.17							2,9		
			Итого по пом. места общего пользования № V										323,1	
A	1	VII	1	лестница	2.46*5.41						3,14	13,3		
A			3	лифт	1.77*2.55							4,5		
A			4	холл	6.79*6.44-5.27*3.46-0.81*0.22-0.44*0.75							25,0		
A			5	тамбур	1.50*1.79-0.64*0.14							2,6		
A			6	тамбур	2.96*1.85							5,5		
A			7	холл	4.05*4.31+2.63*0.22+5.45*1.59							26,7		
A			8	санузел	2.05*1.31-0.15*0.51							2,6		
A			9	комната консьержа	1.76*2.06							3,6		
A			10	подс. помещ.	1.0*2.06							2,1		
A			11	тамбур	1.61*3.02							4,9		
A			12	лестница	6.03*3.04-0.22*0.74							18,2		
A	2		13	лестница	2.46*5.41							13,3		
A			14	коридор	10.32*1.50-0.64*0.14*2							15,3		
A			15	лифтовой холл	5.46*3.55-1.98*3.26							12,9		
A	3		16	лестница	2.46*5.41						3,16	13,3		
A			17	коридор	10.32*1.50-0.64*0.14*2							15,3		
A			18	лифтовой холл	5.46*3.55-1.98*3.26							12,9		
A	4		19	лестница	2.46*5.41						3,14	13,3		
A			20	коридор	10.32*1.50-0.64*0.14*2							15,3		
A			21	лифтовой холл	5.46*3.55-1.98*3.26							12,9		
A	5		22	лестница	2.46*5.41						3,15	13,3		
A			23	коридор	10.32*1.50-0.64*0.14*2							15,3		
A			24	лифтовой холл	5.46*3.55-1.98*3.26							12,9		
A	6		25	лестница	2.46*5.41						3,14	13,3		
A			26	коридор	10.32*1.50-0.64*0.14*2							15,3		
A			27	лифтовой холл	5.46*3.55-1.98*3.26							12,9		
A	7		28	лестница	5.43*2.47						3,15	13,4		
A			29	коридор	10.46*1.51-0.65*0.14*2							15,6		
A			30	лифтовой холл	5.50*3.56-3.26*1.98							13,1		
A	тех. этаж		31	лестница	2.46*1.19						3,14	2,9		
			Итого по пом. места общего пользования № VII										361,5	
A	1	IX	1	лестница	2.46*5.41						3,14	13,3		
A			2	коридор	(8,74+9,66) * /2*1,53+6,23*6,05- 2,41*3,94-0,53*0,71- 6,40*0,48+3,28*1,50							43,7		
A			3	тамбур	1.60*3.12							5,0		
A			4	помещ. консьержа	2.10*2.71							5,7		
A			5	подс. помещ.	(2.17+0.26)/2*1.85- 0.25*0.55							2,1		
A			6	санузел	(2.63+0.72) /2*1.22+0.20*1.99/2							2,2		
A			7	лифтовой холл	3.96*1.58							6,3		
A			8	лифт	1.77*2.55							4,5		
A			10	тамбур	2.35*1.51							3,5		
A			11	тамбур	1.75*1.79							3,1		
A			12	лестница	3.68*1.90+1.20*1.86							9,2		

1	2	3	4	5	6	7	8	9	10	11	12	13	14	
A	2	IX	13	лестница	2.46*5.41						3,14	13,3		
A			14	коридор	6.20*1.49							9,2		
A			15	лифтовой холл	5.46*3.56-1.98*3.24							13,0		
A	3		16	лестница	2.46*5.41						3,16	13,3		
A			17	коридор	6.20*1.49							9,2		
A			18	лифтовой холл	5.46*3.56-1.98*3.24							13,0		
A	4		19	лестница	2.46*5.41						3,14	13,3		
A			20	коридор	6.20*1.49							9,2		
A			21	лифтовой холл	5.46*3.56-1.98*3.24							13,0		
A	5		22	лестница	2.46*5.41						3,15	13,3		
A			23	коридор	6.20*1.49							9,2		
A			24	лифтовой холл	5.46*3.56-1.98*3.24							13,0		
A	6		25	лестница	2.46*5.41						3,14	13,3		
A			26	коридор	6.20*1.49							9,2		
A			27	лифтовой холл	5.46*3.56-1.98*3.24							13,0		
A	7		28	лестница	2.46*5.44						3,15	13,4		
A			29	коридор	6.20*1.47							9,1		
A			30	лифтовой холл	5.45*3.56-3.25*1.97							13,0		
A	тех. этаж		31	лестница	2.45*1.17						3,14	2,9		
			Итого по пом. места общего пользования № IX									314,5		
A	1	XI	1	тамбур	1.60*3.11						3,14	5,0		
A			2	лестница	2.14*6.06							13,0		
A			3	тамбур	2.69*1.60							4,3		
A			4	холл	10.89*6.07-4.69*8.24							27,5		
A			5	комната консервжа	3.09*1.49							4,6		
A			6	санузел	1.50*1.31							2,0		
A			7	подс. помещ.	1.42*1.38							2,0		
A			8	лифтовой холл	1.59*3.11							4,9		
A			11	лифт	1.77*2.55							4,5		
A			12	лестница	5.39*2.46							13,3		
A			13	тамбур	1.49*1.82-0.64*0.14							2,6		
A	2		14	лестница	5.39*2.46							13,3		
A			15	коридор	10.42*1.50-0.64*0.14*2							15,5		
A			16	лифтовой холл	5.46*3.56-1.98*3.26							13,0		
A	3		17	лестница	5.39*2.46						3,16	13,3		
A			18	коридор	10.42*1.50-0.64*0.14*2							15,5		
A			19	лифтовой холл	5.46*3.56-1.98*3.26							13,0		
A	4		20	лестница	5.39*2.46						3,14	13,3		
A			21	коридор	10.42*1.50-0.64*0.14*2							15,5		
A			22	лифтовой холл	5.46*3.56-1.98*3.26							13,0		
A	5		23	лестница	5.39*2.46						3,15	13,3		
A			24	коридор	10.42*1.50-0.64*0.14*2							15,5		
A			25	лифтовой холл	5.46*3.56-1.98*3.26							13,0		
A	6		26	лестница	5.39*2.46						3,14	13,3		
A			27	коридор	10.42*1.50-0.64*0.14*2							15,5		
A			28	лифтовой холл	5.46*3.56-1.98*3.26							13,0		
A	7		29	лестница	5.48*2.45						3,15	13,4		
A			30	коридор	1.50*10.42-0.64*0.14*2							15,5		
A			31	лифтовой холл	3.56*5.46-3.26*1.98							13,0		
A	тех. этаж		32	лестница	2.46*1.19						3,14	2,9		
			Итого по пом. места общего пользования № XI									337,5		
			Итого									1810,7		

Экспликация помещений общественного назначения, кв.м

Литера	Этаж	Номер помещения	Номер по плану	Назначение помещений	Формула подсчета площади по внутреннему обмеру	Общая площадь	в том числе		Высота	Самостоятельно переустроенная или перепланированная площадь
							основная	вспомогательная		
1	2	3	4	5	6	7	8	9	10	11
A	1	001	1	вспомогат.	$(1.73+4.29) / 2 * 1.25 + 1.37 * 4.29$	9,6		9,6	4,04	
A			2	основное	$7.58 * 5.56 - 0.23 * 0.99$	41,9	41,9			
A			3	санузел	$1.86 * 1.33$	2,5		2,5		
A			4	санузел	$2.26 * 1.34$	3,0		3,0		
			Итого по пом. гражданское (нежилое) № 001			57,0	41,9	15,1		
A	1	002	1	вспомогат.	$(1.71+4.3) / 2 * 1.31 + 1.35 * 4.3$	9,7		9,7	4,04	
A			2	основное	$7.61 * 5.55 - 0.22 * 1.0$	42,0	42,0			
A			3	санузел	$1.84 * 1.32$	2,4		2,4		
A			4	санузел	$2.31 * 1.32$	3,0		3,0		
			Итого по пом. гражданское (нежилое) № 002			57,1	42,0	15,1		
			ИТОГО			114,1	83,9	30,2		

Экспликация помещений, используемых для обслуживания дома, кв.м

Литера	Этаж	Номер помещения	Номер по плану	Назначение помещений	Формула подсчета площади по внутреннему обмеру	Общая площадь	В т.ч., площадь		Высота	Самовольно переустроенная или перепланированная площадь
							основная	вспомогательная		
1	2	3	4	5	6	7	8	9	10	11
A	I	II	12	мусорная камера	$2.23*1.74$	3,9		3,9	3,14	
A	тех. этаж	II	26	тамбур	$2.44*1.48$	3,6		3,6	2,72	
A			27	машинное отделение	$3.54*5.23$	18,5		18,5		
A			28	тех. помещение	$3.54*1.79$	6,3		6,3		
				Итого по пом. тех.обслуживание № II		32,3		32,3		
A	I	IV	2	электрощитовая	$2.77*2.43$	6,7		6,7	3,14	
A			9	мусорная камера	$1.84*2.21$	4,1		4,1		
A	тех. этаж	IV	25	тамбур	$2.44*1.47$	3,6		3,6	2,70	
A			26	машинное отделение	$5.13*3.59$	18,4		18,4		
A			27	тех. помещ.	$3.54*1.81$	6,4		6,4		
				Итого по пом. тех.обслуживание № IV		39,2		39,2		
A	I	VI	5	мусорная камера	$1.73*2.22$	3,8		3,8	3,14	
A	тех. этаж	VI	29	тамбур	$2.47*1.49$	3,7		3,7	2,71	
A			30	машинное отделение	$3.51*5.21$	18,3		18,3		
A			31	тех. помещ.	$1.80*3.53$	6,4		6,4		
				Итого по пом. тех.обслуживание № VI		32,2		32,2		
A	I	VIII	2	мусорная камера	$2.22*1.70$	3,8		3,8	3,14	
A	тех. этаж	VIII	32	тамбур	$2.48*1.51$	3,7		3,7	2,70	
A			33	машинное отделение	$3.50*5.24$	18,3		18,3		
A			34	тех. помещение	$1.80*3.53$	6,4		6,4		
				Итого по пом. тех.обслуживание № VIII		32,2		32,2		
A	I	X	9	мусорная камера	$1.71*2.23$	3,8		3,8	3,14	
A	тех. этаж	X	32	тамбур	$2.47*1.50$	3,7		3,7	2,71	
A			33	машинное отделение	$3.57*5.18$	18,5		18,5		
A			34	тех. помещение	$1.81*3.55$	6,4		6,4		
				Итого по пом. тех.обслуживание № X		32,4		32,4		
A	тех. подпол	XII	36	вспомогат.	$5.56*3.13$	17,4		17,4	2,87	
A			37	вспомогат.	$2.83*3.12$	8,8		8,8		
A			38	вспомогат.	$4.75*3.10$	14,7		14,7		
A			39	вспомогат.	$15.04*4.28+(1.73+4.28)/2*1.33-6.35*2.65$	51,5		51,5		
A			40	вспомогат.	$6.25*7.14-3.01*2-2.87*5.64$	22,4		22,4		
A			41	вспомогат.	$7.05*3.02$	21,3		21,3		
A			42	вспомогат.	$7.05*3.03$	21,4		21,4		
A			43	вспомогат.	$15.08*4.31+(1.7+4.31)*1.32$	72,9		72,9		
A			44	вспомогат.	$5.55*3.1$	17,2		17,2		
A			45	вспомогат.	$7.74*3.09$	23,9		23,9		
A			46	вспомогат.	$13.51*3.16$	42,7		42,7		
A			47	вспомогат.	$6.13*4.32$	26,5		26,5		
A			48	вспомогат.	49.5	49,5		49,5		
A			49	вспомогат.	$5.42*2.46$	13,3		13,3		
A			50	вспомогат.	$14.39*6.2-0.8*0.22-1.04*0.22-0.66*0.22-1.04*0.22-2.12*0.22-1.98*2.98-5.6*2.66$	67,2		67,2		
A			51	вспомогат.	$79.0-3.13*0.22-1.31*0.22+3.3*2.79$	87,2		87,2		
A			52	вспомогат.	$3.04*4.77$	14,5		14,5		
A			53	узел учета	$5.56*3.11$	17,3		17,3		
A			54	вспомогат.	$5.55*3.31$	18,4		18,4		

1	2	3	4	5	6	7	8	9	10	11
A	тех. подпол бе	XII	55	вспомогат.	3.32*2.80	9,3		9,3	2,87	
A			56	вспомогат.	3.39*4.76	16,1		16,1		
A			57	вспомогат.	4.29*15.21+(1.7+4.29) *1.25	72,7		72,7		
A			58	вспомогат.	2.46*5.42	13,3		13,3		
A			59	вспомогат.	7.11*6.41-5.63*2.86-2.98*2	23,5		23,5		
A			60	вспомогат.	7.03*3.01	21,2		21,2		
A			61	вспомогат.	7.04*3.02	21,3		21,3		
A			62	вспомогат.	15.01*4.31+(1.71+4.31) /2*1.34	68,7		68,7		
A			63	вспомогат.	5.55*3.03	16,8		16,8		
A			64	вспомогат.	5.57*3.34	18,6		18,6		
A			65	вспомогат.	3.39*2.82	9,6		9,6		
A			66	вспомогат.	4.76*3.4	16,2		16,2		
A			67	вспомогат.	1.72*3.03	5,2		5,2		
A			68	вспомогат.	15.2*4.29+(1.67+4.29) *1.27	72,8		72,8		
A			69	вспомогат.	6.41*7.13-2.87*5.61-3.0*2	23,6		23,6		
A			70	вспомогат.	7.05*3.01	21,2		21,2		
A			71	вспомогат.	7.05*3.01	21,2		21,2		
A			72	вспомогат.	2.48*5.46	13,5		13,5		
A			73	вспомогат.	4.3*15.11+(1.67+4.3) /2*1.21	68,6		68,6		
A			74	вспомогат.	5.54*3.04	16,8		16,8		
A			75	вспомогат.	2.99*1.87	5,6		5,6		
A			76	вспомогат.	5.03*3.4+2.9*0.22	17,7		17,7		
A			77	вспомогат.	5.56*3.35	18,6		18,6		
A			78	вспомогат.	2.53*3.61+80.3-3.0*0.22- 0.22*1.30	88,5		88,5		
A			79	вспомогат.	7.01*6.21-2.32*0.22- 1.0*0.22+3.45*0.22	43,6		43,6		
A			80	вспомогат.	6.43*7.11-2.88*5.65-2*2.99	23,5		23,5		
A			81	вспомогат.	78.1+2.9*0.22-0.22*1.04*2- 0.92*0.22	78,1		78,1		
A			82	вспомогат.	7.77*3.11	24,2		24,2		
A			83	вспомогат.	2.39*3.09	7,4		7,4		
A			84	вспомогат.	5.56*3.09	17,2		17,2		
A			85	вспомогат.	4.31*15.01+(1.75+4.31) /2*1.36	68,8		68,8		
A			86	вспомогат.	14.38*6.2-2.18*0.22- 3.62*0.22-1.0*0.22*2- 2*3.03-2.89*5.66	65,0		65,0		
A			87	вспомогат.	2.49*5.41	13,5		13,5		
A			88	вспомогат.	15.18*4.35+(1.73+4.35) *1.28+3.19*2.78	82,7		82,7		
A			89	вспомогат.	3.09*5.58	17,2		17,2		
A			90	вспомогат.	3.1*4.75	14,7		14,7		
A	I	XII	9	электрощитовая	1.61*2.25	3,6		3,6	3,14	
A			10	мусорная камера	1.68*2.24	3,8		3,8		
A	тех. этаж	XII	33	тамбур	2.46*1.49	3,7		3,7	2,70	
A			34	машинное отделение	5.19*3.58	18,6		18,6		
A			35	тех. помещение	3.59*1.81	6,5		6,5		
				Итого по пом.	тех.обслуживание № XII	1780,8		1780,8		
					ИТОГО	1949,1		1949,1		

Распределение площади помещений по этажам, кв.м

	Площадь всех частей здания (комнат и помещений вспомогательного использования)	в том числе				Высота	Площадь помещений общего пользования	Самовольно перестроенная или переоборудованная площадь
		Общая площадь жилых помещений	из нее		Площадь помещений вспомогательного использования с коэф.			
			жилая	подсобная				
	7	8	9	10	11	12	13	14
Итого по этажу "1"	1115,2	1080,9	546,7	534,2	34,3		558,5	
Итого по этажу "2"	1584,6	1537,5	787,0	750,5	47,1		238,3	
Итого по этажу "3"	1583,5	1534,8	787,4	747,4	48,7		238,7	
Итого по этажу "4"	1584,5	1535,8	786,8	749,0	48,7		238,8	
Итого по этажу "5"	1584,6	1535,8	786,5	749,3	48,8		238,7	
Итого по этажу "6"	1085,0	1018,5	524,3	494,2	66,5		160,9	
Итого по этажу "7"	828,1	768,5	392,3	376,2	59,6		119,5	
Итого по этажу "тех. этаж"							17,3	
Итого по всем этажам	9365,5	9011,8	4611,0	4400,8	353,7		1810,7	

	Общая площадь	В том числе, площадь		Высота	Самовольно перестроенная или переоборудованная площадь
		Основная	Вспомогательная		
	7	8	9	10	11
Итого по этажу тех. подполье	1744,6		1744,6		
Итого по этажу 1	147,6	83,9	63,7		
Итого по этажу тех. этаж	171,0		171,0		
Итого по всем этажам	2063,2	83,9	1979,3		

Комментарии

Blank comment box

Исполнил Шаталова О.В. (подпись)
Фамилия И. О.

Проверил Рыкова Н.Н. (подпись)
Фамилия И. О.

Руководитель комплексной производственной группы №4 (подпись)

Рыкова Н.Н.
Фамилия И. О.



II. Техническое описание здания или его пристройки

№ п/п	Наименование конструктивных элементов	Описание элементов (материал, конструкция, отделка и прочее)
1	2	3
	Литера А	Физический износ здания - 0% Число этажей 7
1	Фундамент	<i>бетонный ленточный</i>
2	Стены, перегородки	<i>стены-из ж/б блоков, бетонные пилоны, перегородки кирпич, бетонные пилоны</i>
3	Перекрытие	<i>железобетонные монолитные</i>
4	Крыша	<i>мягкая кровля с утеплителем</i>
5	Полы	<i>в квартирах-без отделки, в местах общего пользования-плитка</i>
6	Проемы	<i>окна-стеклопакет, двери-щитовые, металлические</i>
7	Отделочные работы	<i>в квартирах-без отделки, в местах общего пользования-штукатурено, окрашено</i>
8	Внутренние санитарно-технические, электротехнические, слаботочные устройства	<i>центральное отопление, водопровод, канализация, горячее водоснабжение, электроосвещение, лифт, вентиляция</i>
9	Прочие работы	<i>крыльца, отмостки</i>

Литера	Наименование	Материал, конструкция	Размеры (длина, ширина, высота)	Износ %
1	2	3	4	5

III. Благоустройство общей площади жилых помещений здания (кв.м)

Вид благоустройства	Площадь
1	2
водопровод (центральный)	13239,4
канализация (центральная)	13239,4
ванные души с горячей водой	13239,4
горячее водоснабжение (центральное)	13239,4
лифты пассажирские	13239,4
электричество	13239,4
вентиляция	13239,4
отопление (центральное)	13239,4

IV. Сведения о правообладателях

Дата записи	Субъект права: для граждан - фамилия, имя, отчество; для юридических лиц - по уставу	Документы, подтверждающие право собственности, владения, пользования	Доля (часть, литеры)
1	2	3	4

V. Стоимость здания

Полная балансовая стоимость

Остаточная балансовая стоимость (с учетом износа)

Инвентаризационная стоимость в ценах 1969 г.

1 503 560,00руб.

Инвентаризационная стоимость в ценах 2013 г.

98 182 468,00руб.

Перечень документов, прилагаемых к техническому паспорту:

№ № п/п	Наименование документа	Примечание (масштаб, количество листов, прочее)
1	2	3

Комментарии (особые отметки)

Технический паспорт изготовлен для целей ввода многоквартирного дома в эксплуатацию.

Паспорт изготовлен _____ 13 декабря 2013 г.

Исполнил _____ Шаталова О.В.

Проверил _____ Рыкова Н.Н.

Руководитель комплексной производственной группы №4 _____ Рыкова Н.Н.

Паспорт выдан " 13 " декабря 2013 г.






Прошито, пронумеровано и скреплено

печатью

на 40 листах

Руководитель комплексной
производственной группы №4 Пушкинского
филиала ГУП МО «МОБИ»




Рыкова Н.Н.