


План кровли.
тип 5

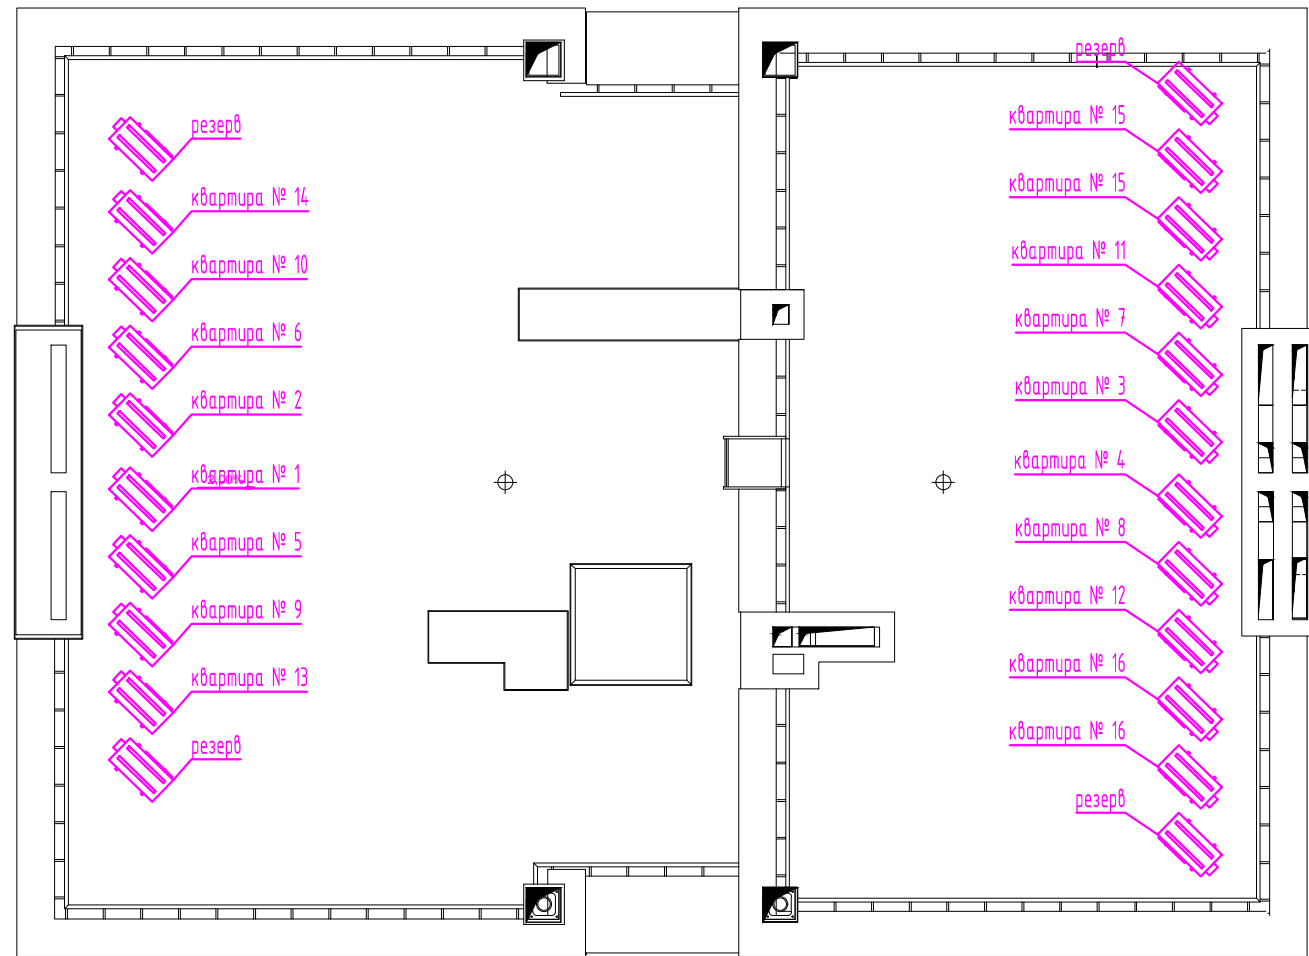

Согласовано				
Согласовано				
Взам. инв.№.				
Подп. и дата				
Инв.№. подл.				

Изм.	Кол.уч	Лист	Недок.	Подпись	Дата	Заказчик: ООО "Мартин" 036AR-13-4-OB			
Рук.орг.		Трякина Ю.		<i>[Signature]</i>	24.06	Жилой квартал малоэтажного жилищного строительства по адресу: МО, г. Ивантеевка, вблизи ул. Бочарова, уч. 50:43:040102:21			
ГАП		Луконская А.		<i>[Signature]</i>	24.06				
ГИП		Дериволков А.		<i>[Signature]</i>	24.06				
Разработал		Кудинов А.		<i>[Signature]</i>	24.06	кондиционирование Жилой дом тип 4	Стадия	Лист	Листов
Проверил		Дериволков А.		<i>[Signature]</i>	24.06		РД	15.1	17
						Кондиционеры. План кровли	Москва, 2014	UNK project	