


Кондиционеры. План кровли.
тип 2.

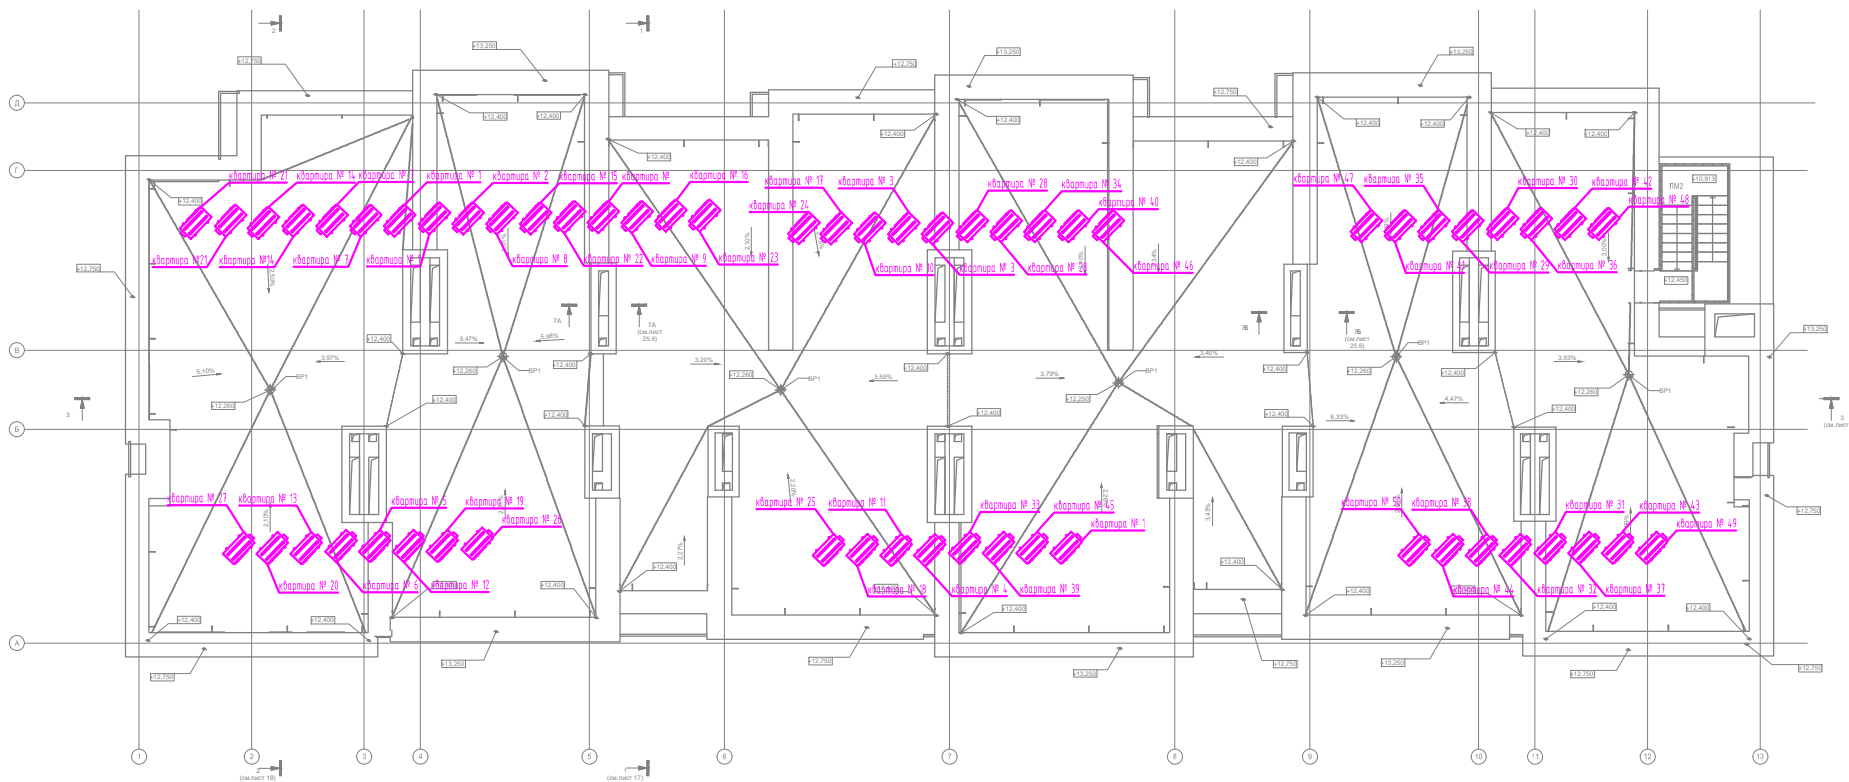

Согласовано
Согласовано
Внес. инфа/КС
Попр. и дата
Инд.№, подп.

Изм.	Кол.уч.	Лист	№док.	Подпись	2014 Дата	Заказчик: ООО "Мартин"	036AR-13-2-OB		
Рук.орг.		Тряпина Ю.			24.06	Жилой квартал малоэтажного жилищного строительства по адресу: МО, г. Ивантеевка, вблизи ул. Бочарова, уч. 50.43.040102.21	Стадия	Лист	Листов
ГАП		Луконская А.			24.06				
ГИП		Дериволков А.			24.06				
Разработал		Кудинов А.			24.06	кондиционирование Жилой дом тип 2	РД	13.1	14
Проверил		Дериволков А.			24.06		Кондиционеры. План кровли	Москва, 2014	