


План кровли.
тип 1

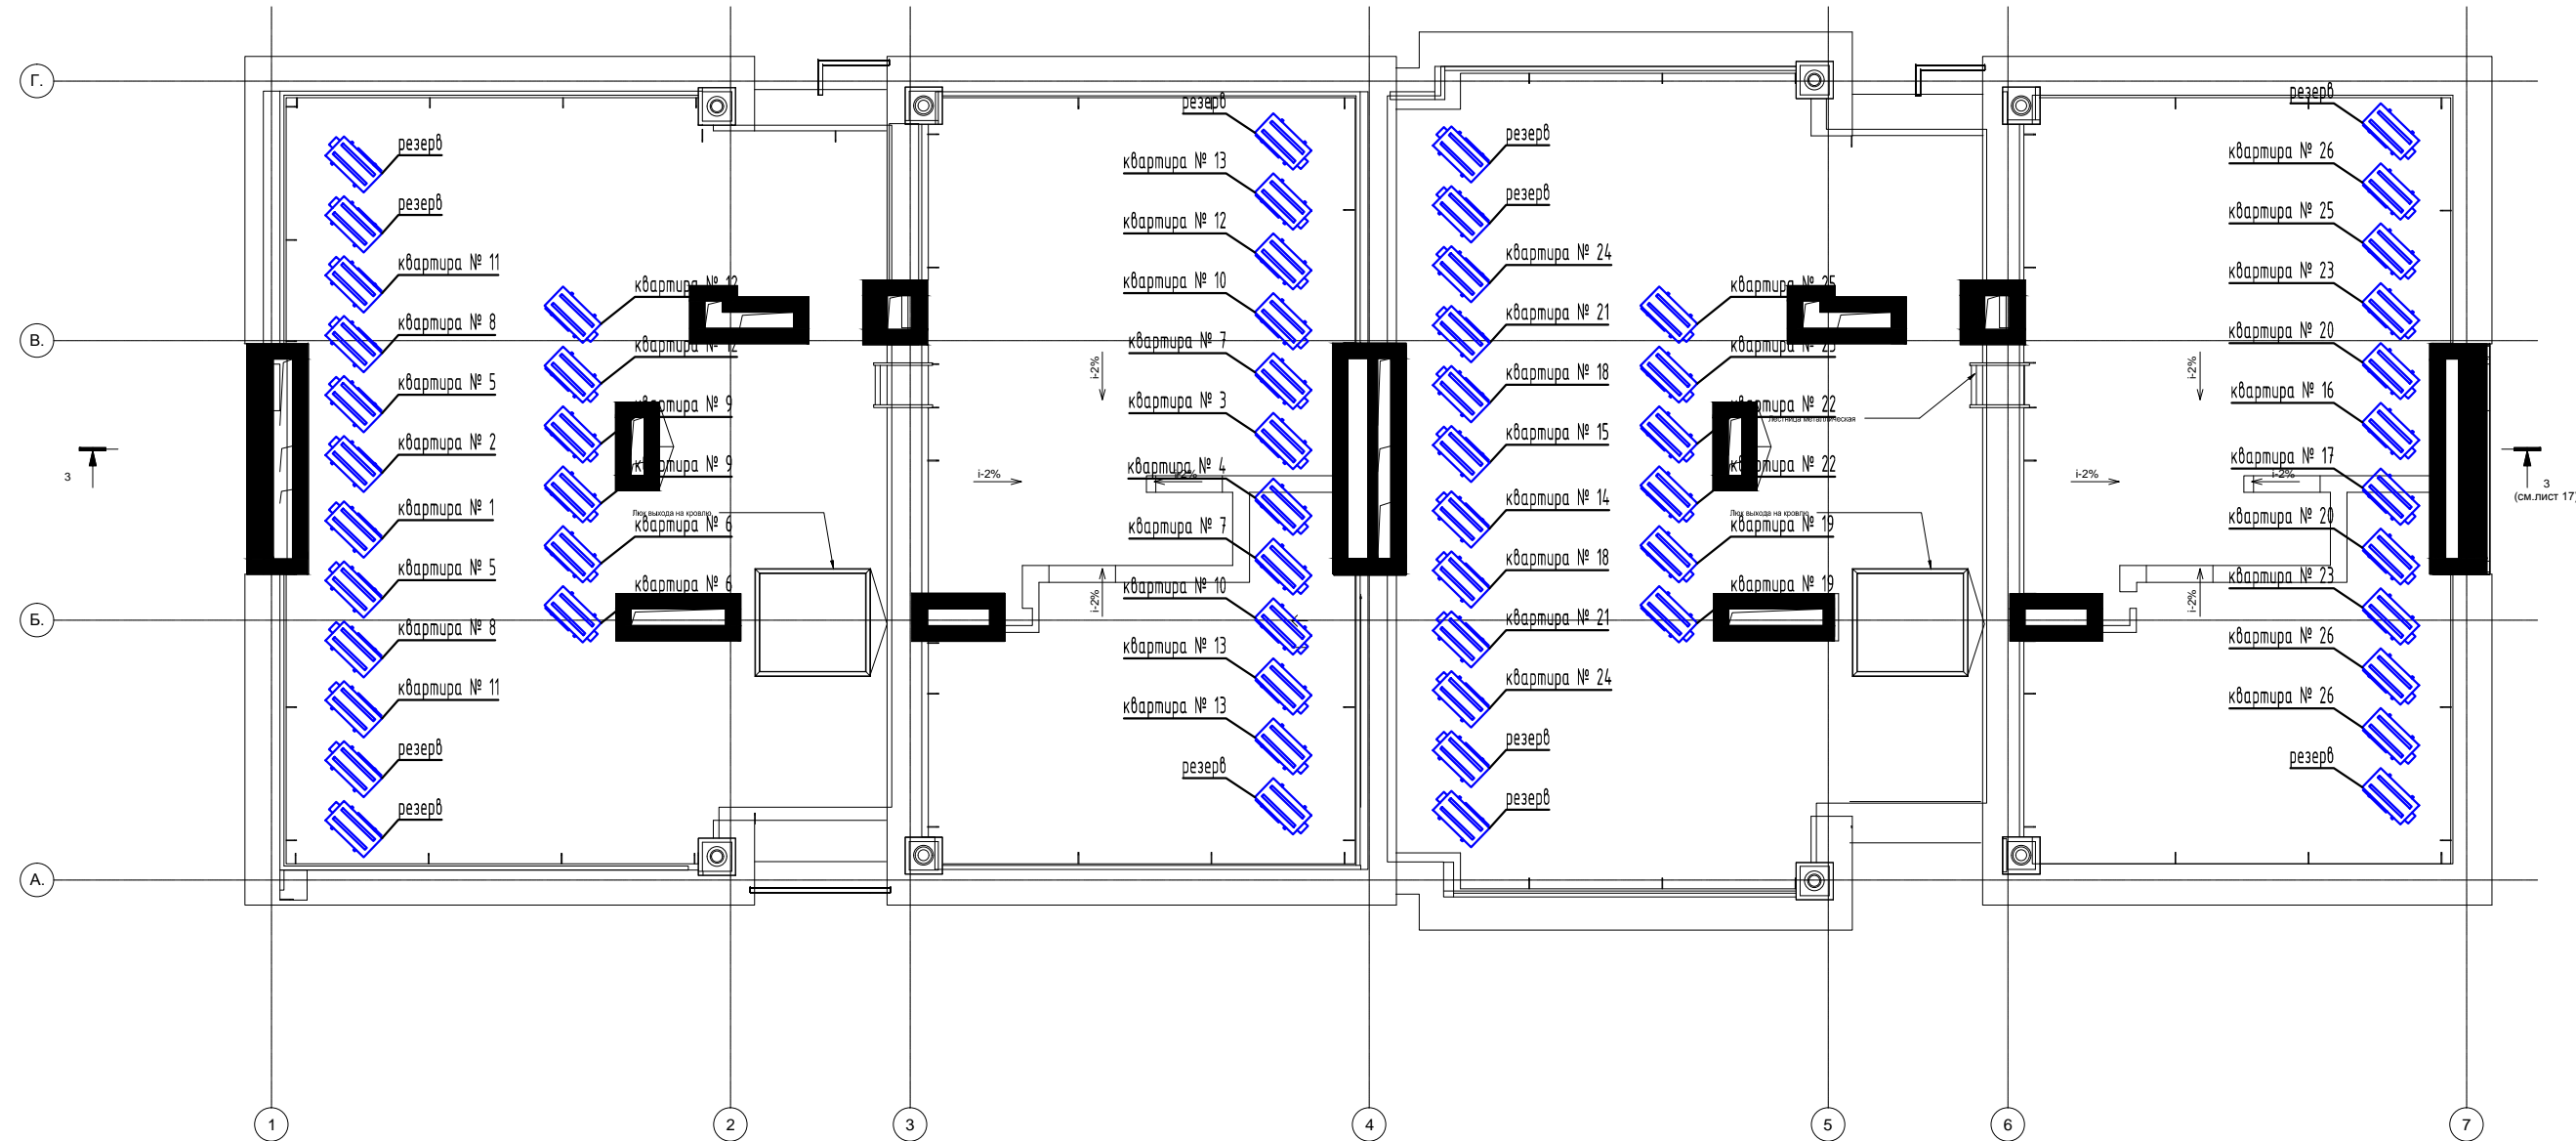

Согласовано

Инв. ? подл. Подпись и дата Взам. инв.

Изм.	Кол.уч.	Лист	№ док.	Подпись	Дата
Рук пр-та					
ГАП					
ГИП					
Гл. спец.					
Н. контр.					
Исполн.					

Объект: МО г.Ивантеевка ЖК Голландский квартал д. , кв			
Кондиционирование	Стадия	Лист	Листов
Расположение НБ на кровле	ИД	1	2