План кровли.
тип 5

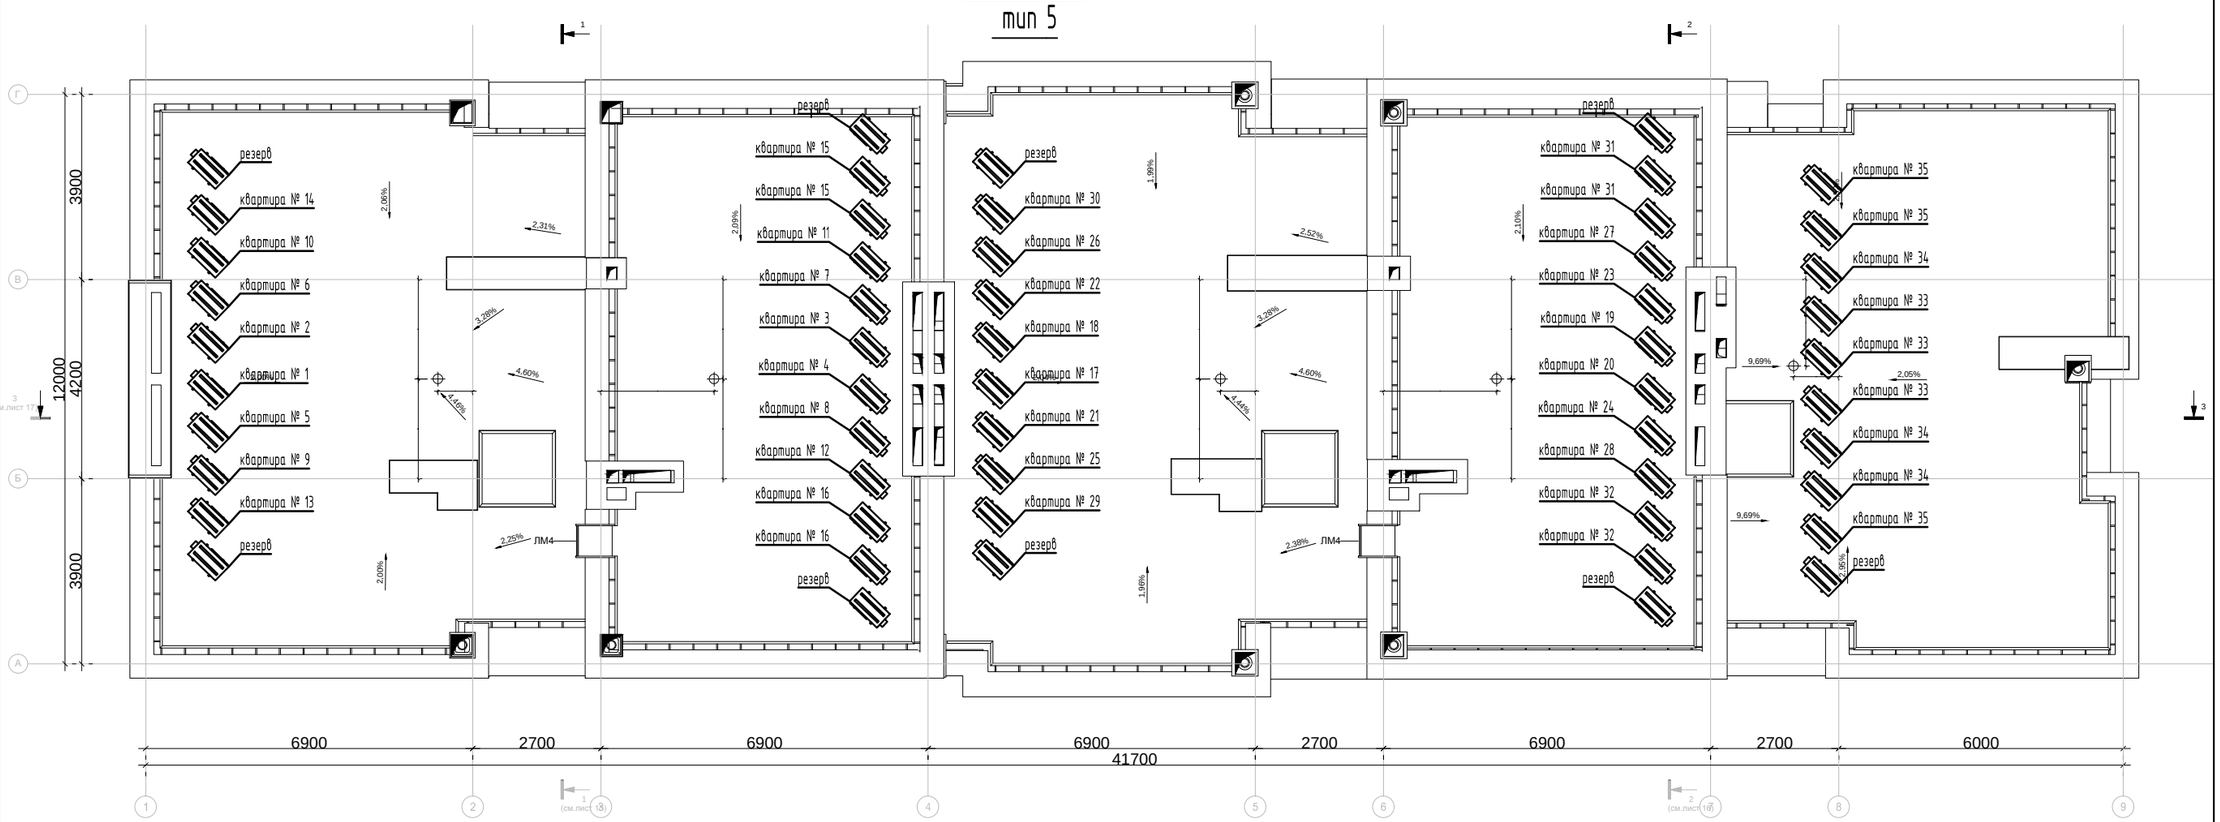

Согласовано

Инв. ? подл. | Подпись и дата | Взам. инв.

				Масш.	1/75	Объект: МО г. Ивантеевка ЖК Голландский квартал д. , кв
Изм.	Кол. уч.	Лист	N док.	Подпись	Дата	
Рук. пр–та						Кондиционирование
ГАП						
ГИП						
Гл. спец.						Расположение НБ на кровле
Н. контр.						
Исполн.						

Стадия	Лист	Листов
ИД	1	2

Формат А3